



移動式ピット用固定支柱改修工事

埼玉県戸田市戸田公園8番22号
戸田モーターボート競走場 競走水面

設計図面


令和8年6月

戸田ボートレース企業団

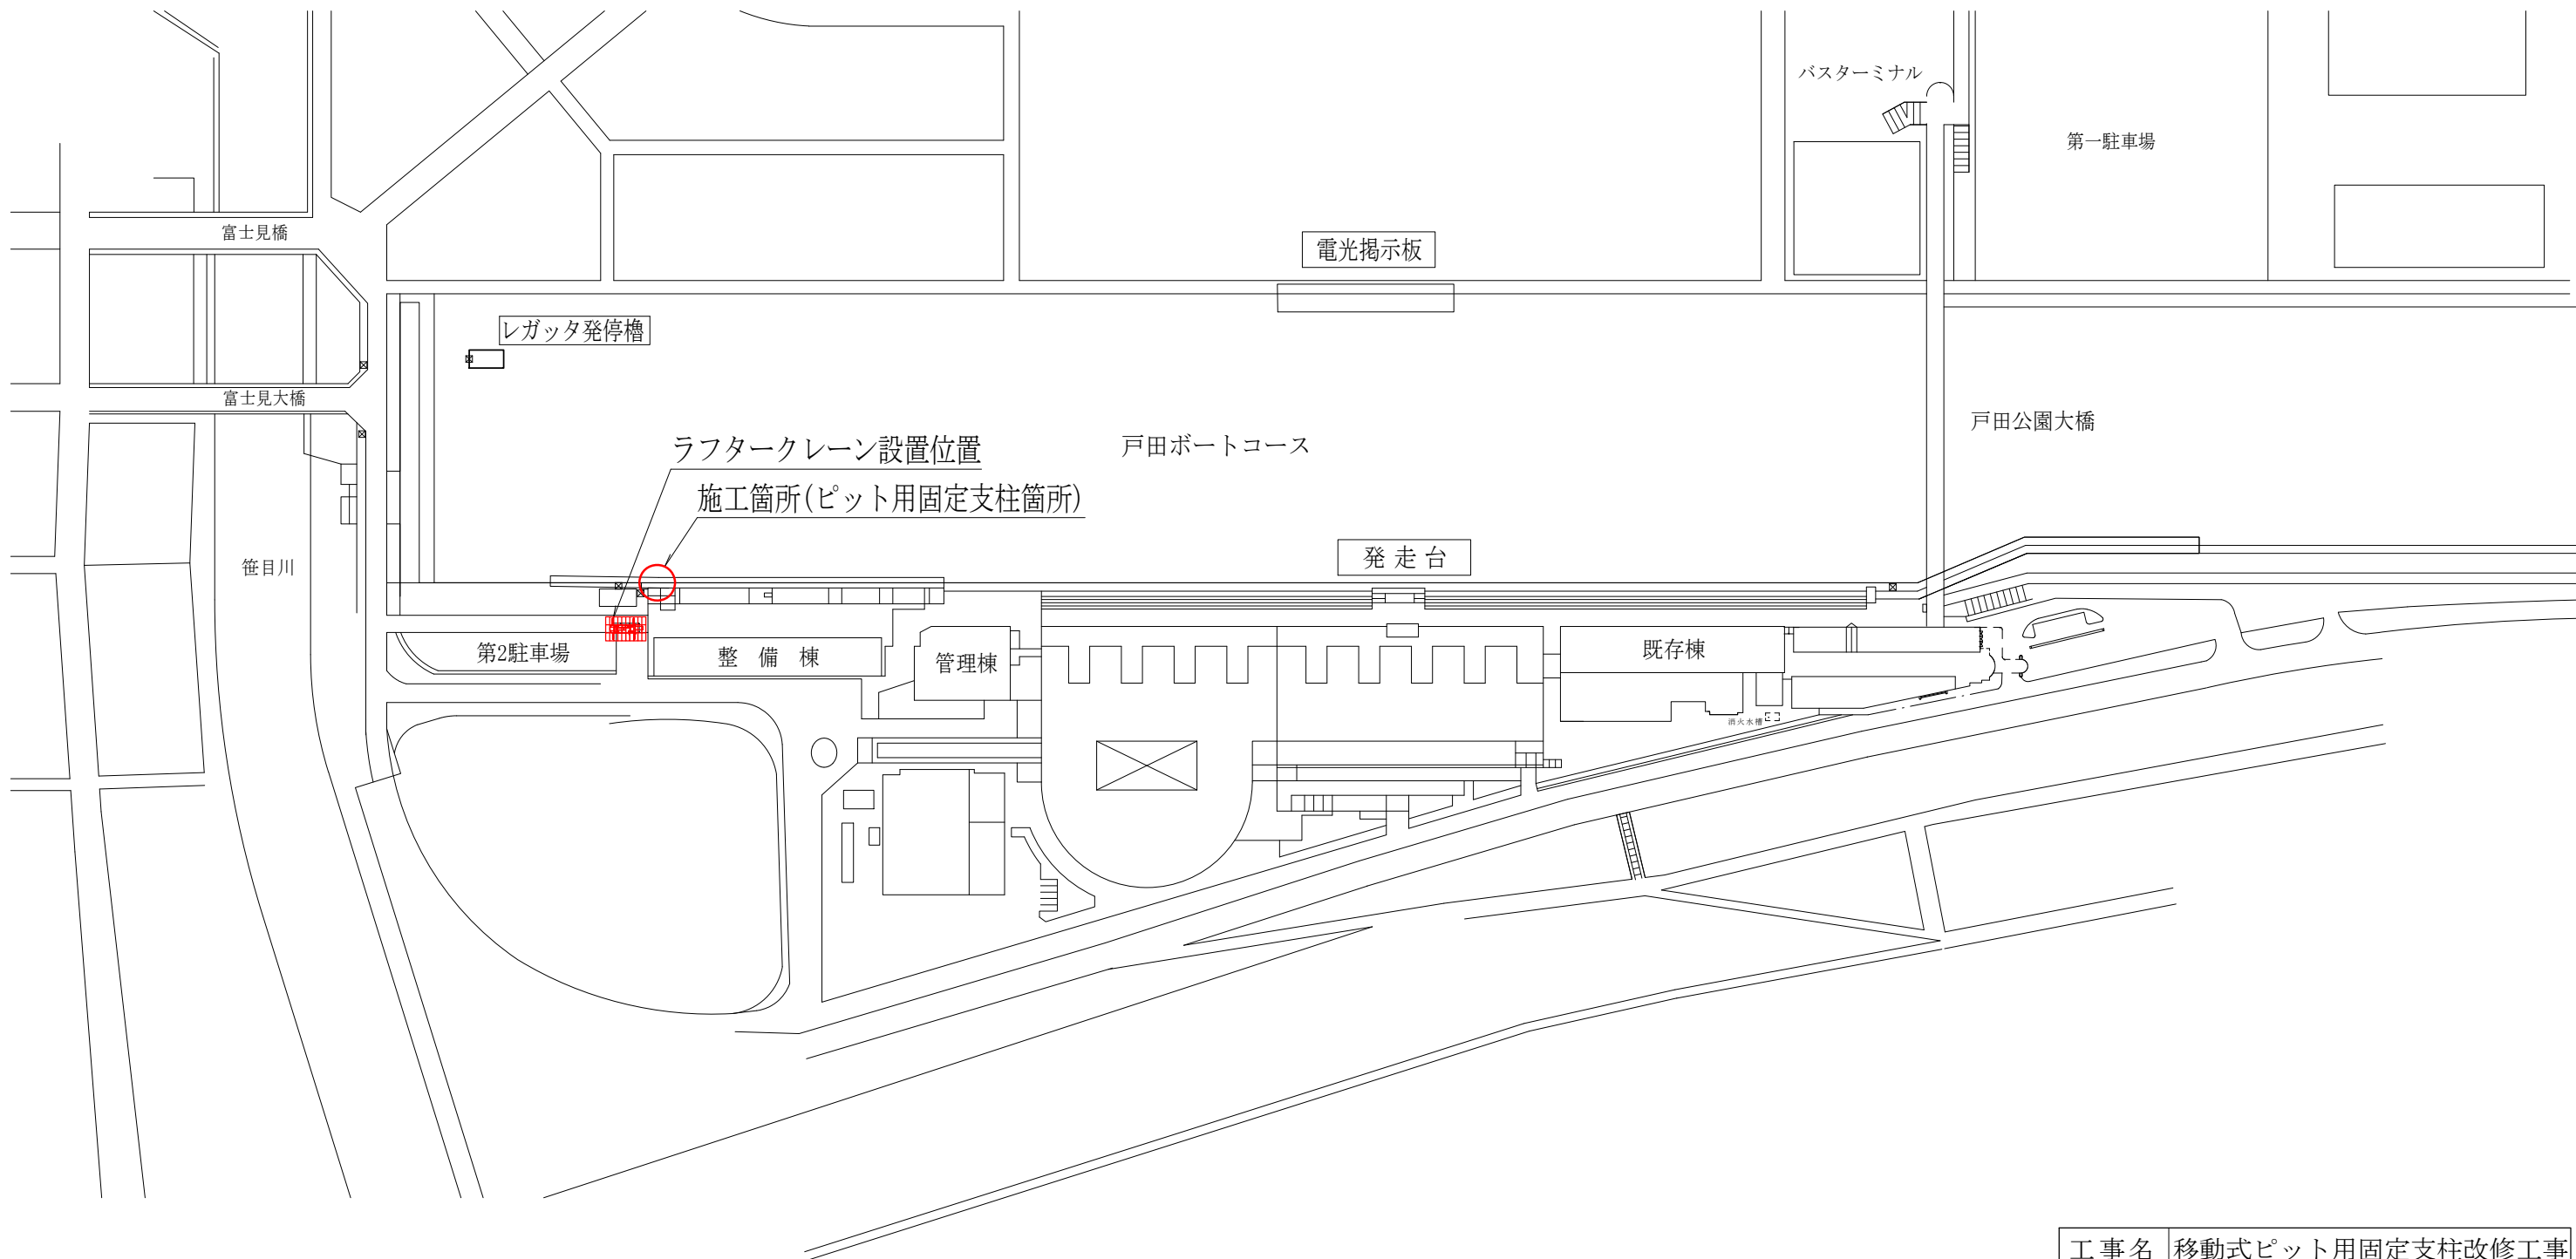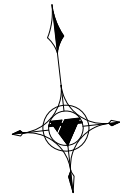


工 事 名	移動式ピット用固定支柱改修工事		
工事場所	埼玉県戸田市戸田公園8番22号 戸田モーターボート競走場 競走水面		
図面名	位 置 図	縮尺	1／2500
年月日	令和8年6月	図番	1／4
事業者	戸田ボートレース企業団		

ピット用固定支柱拡張図(現況)

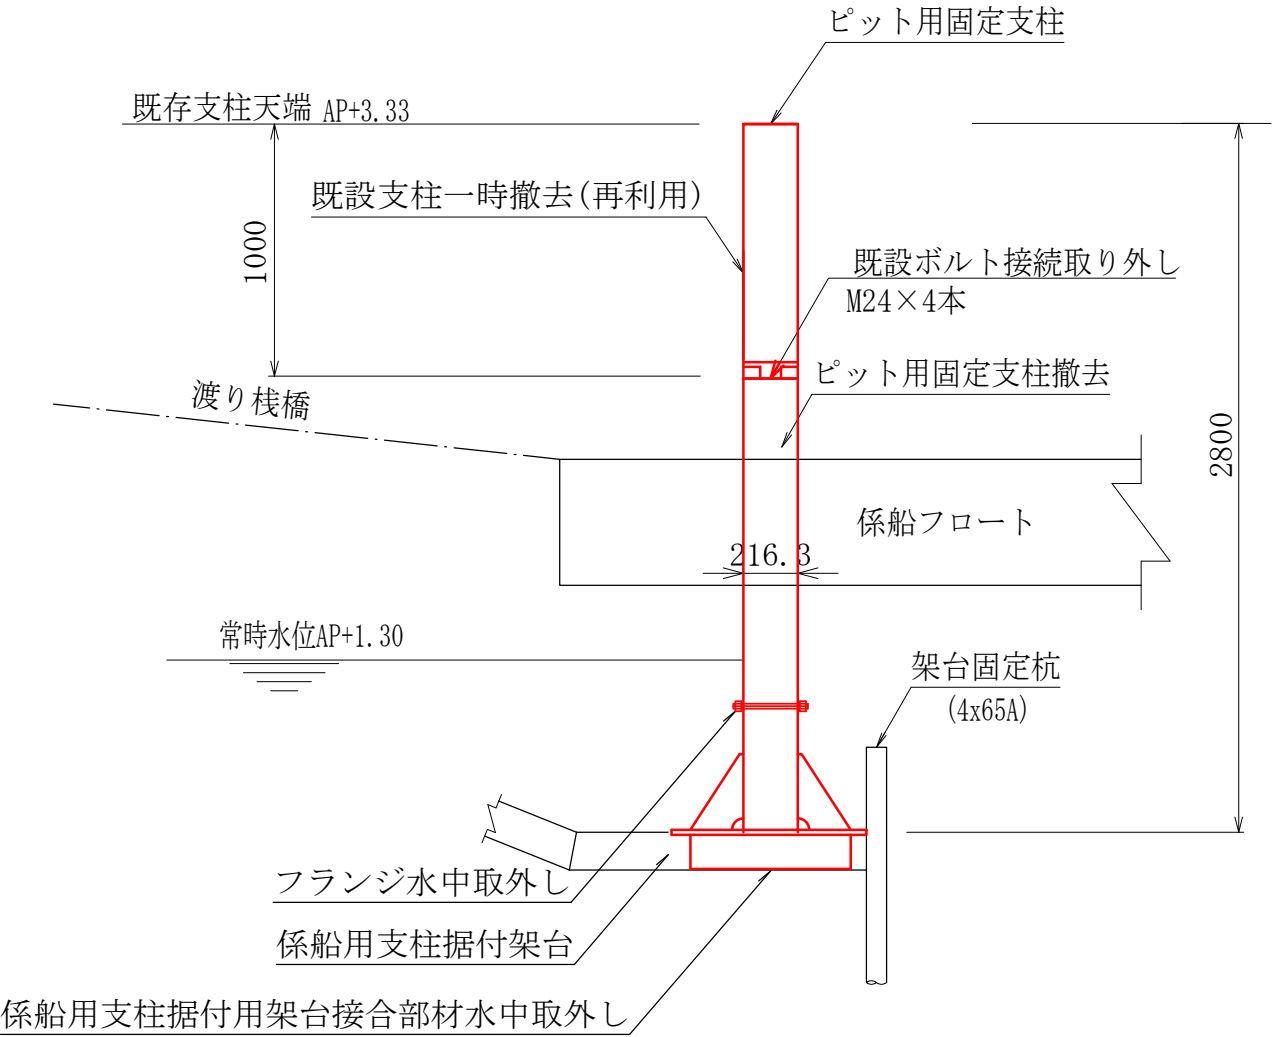

ピット用固定支柱拡張図(計画)

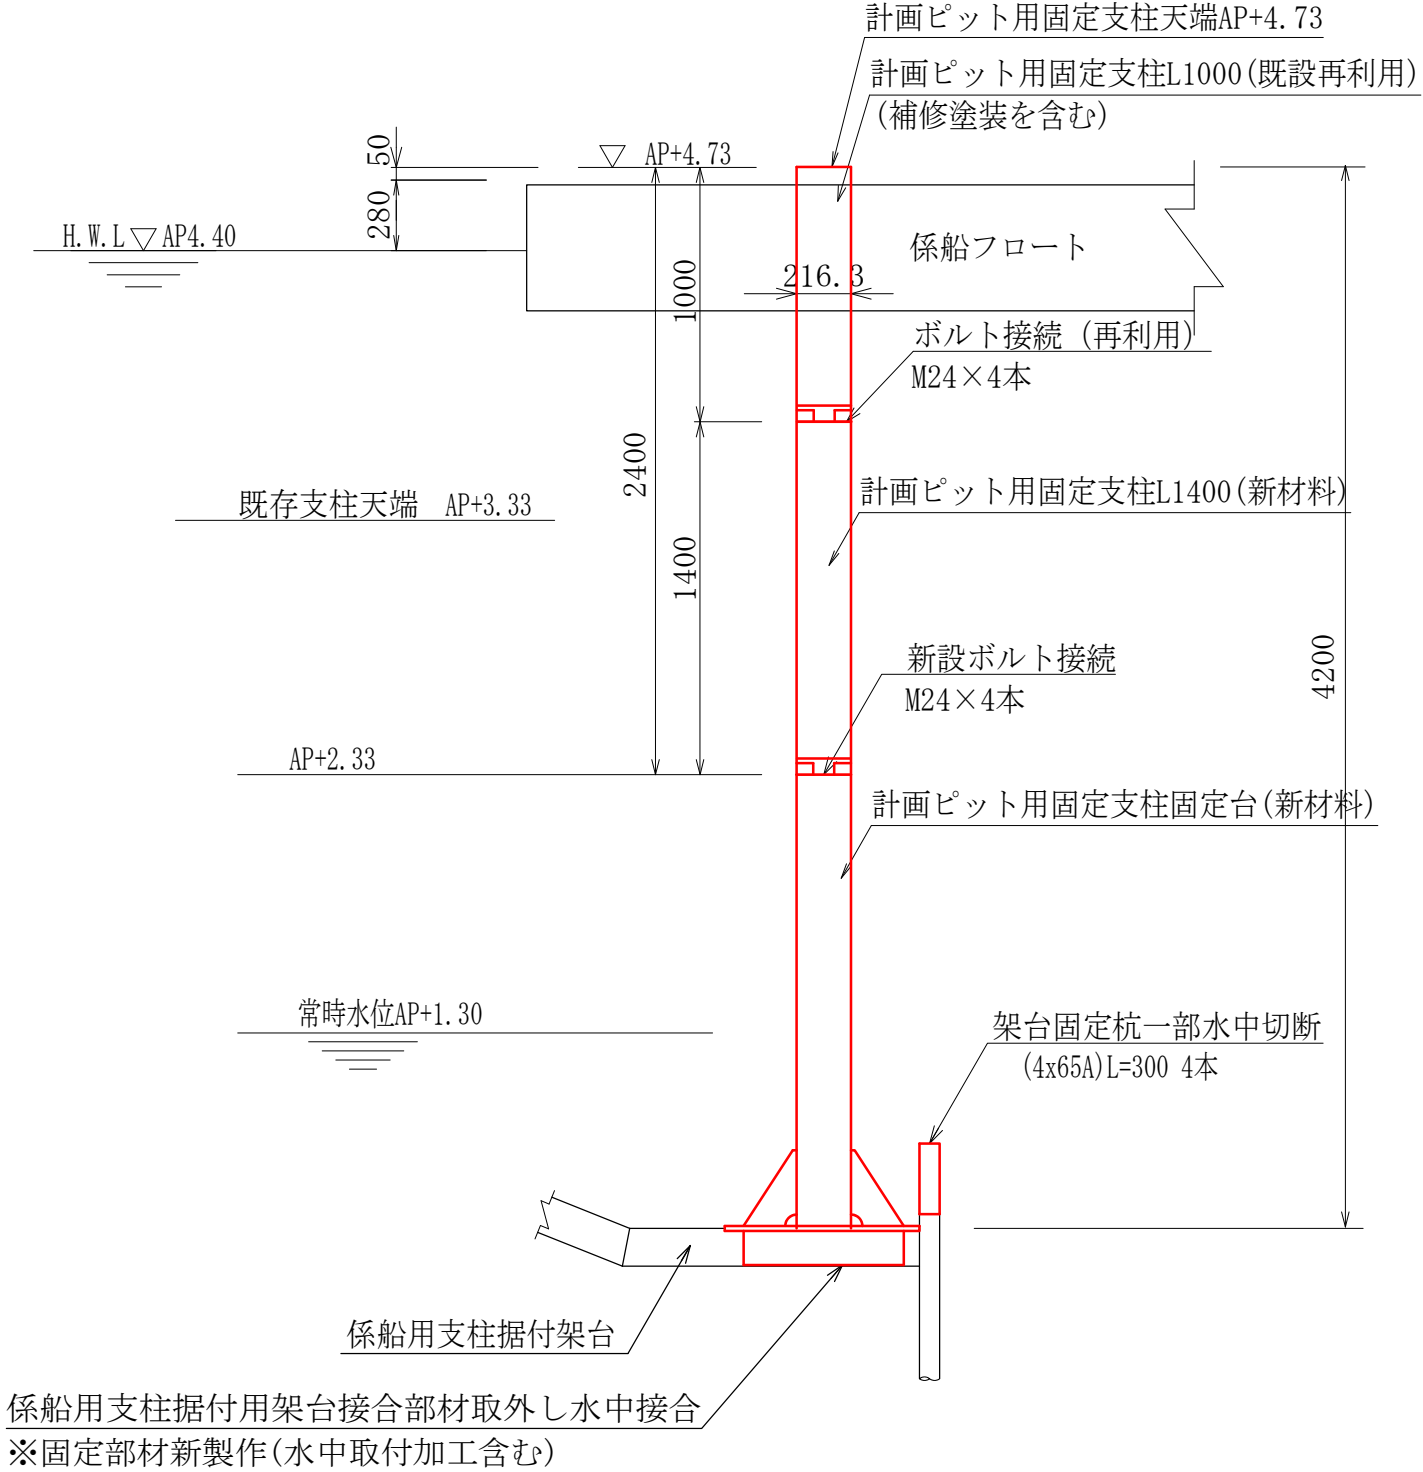


※現場調査において既設状態・水中状態・既設支柱構造等を行うものとする


工 事 名	移動式ピット用固定支柱改修工事		
工事場所	埼玉県戸田市戸田公園8番22号 戸田モーターボート競走場 競走水面		
図 面 名	係留支柱杭詳細図	縮 尺	1／30
年 月 日	令和8年6月	図 番	4／4
事業者	戸 田 ボ ー ト レ ー ス 企 業 団		

既設ピット用固定支柱部

断面図

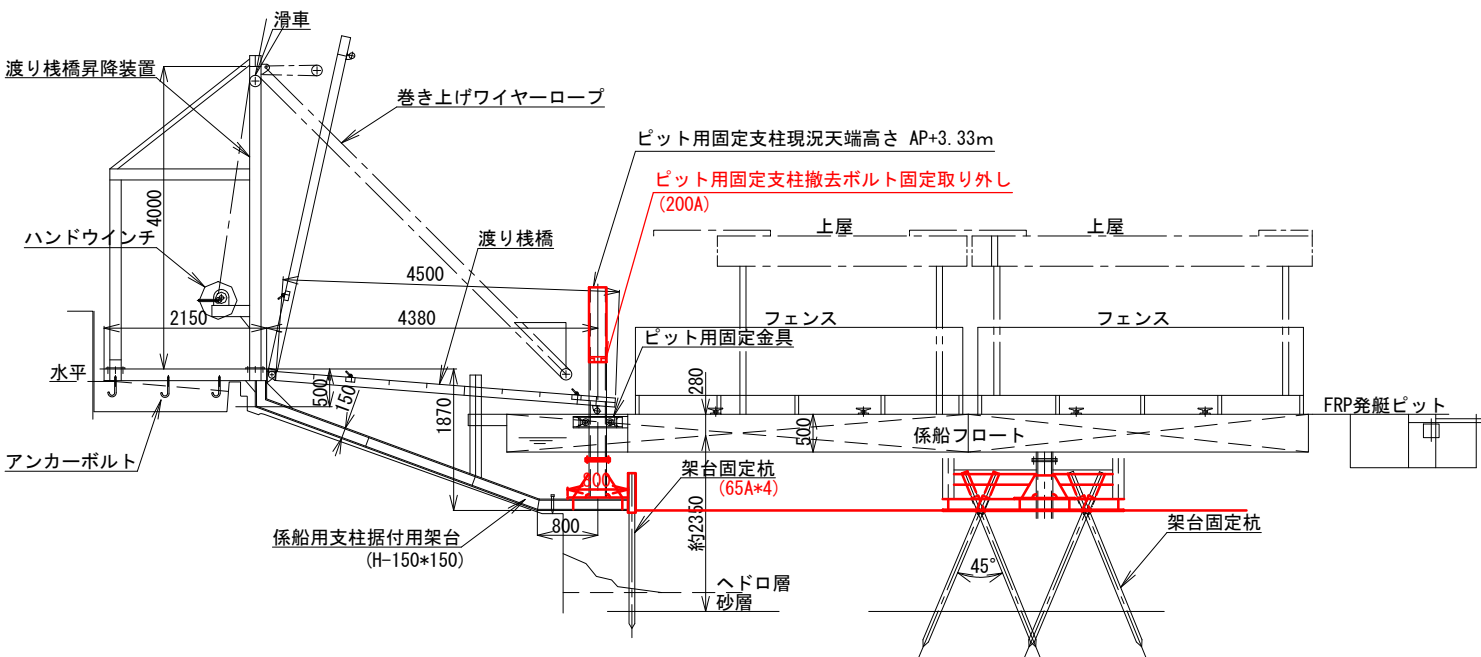


平面図

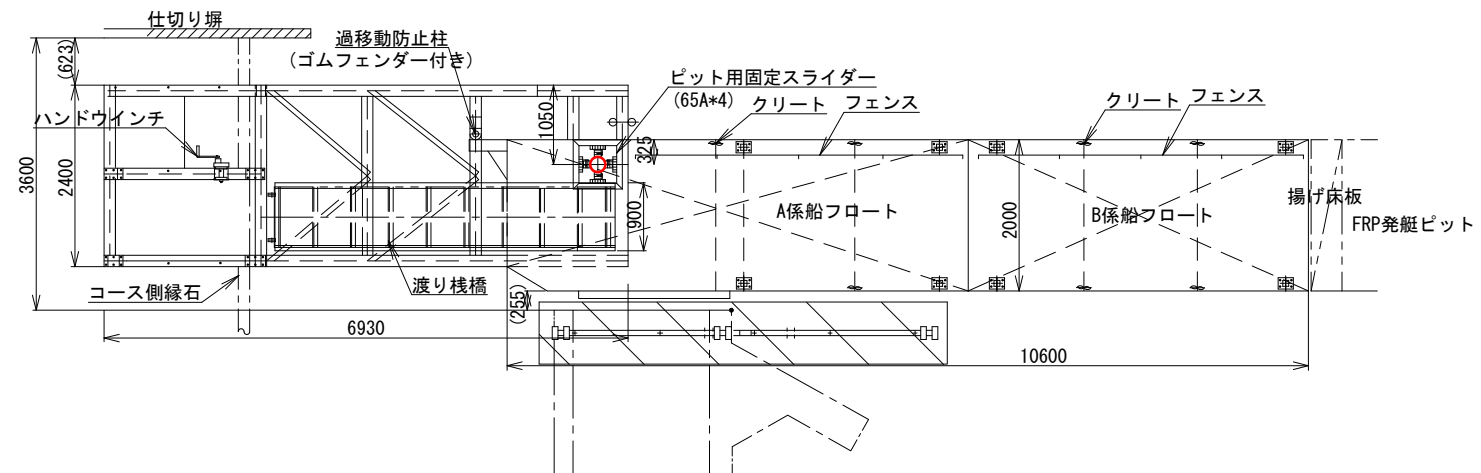


計画ピット用固定支柱部

断面図

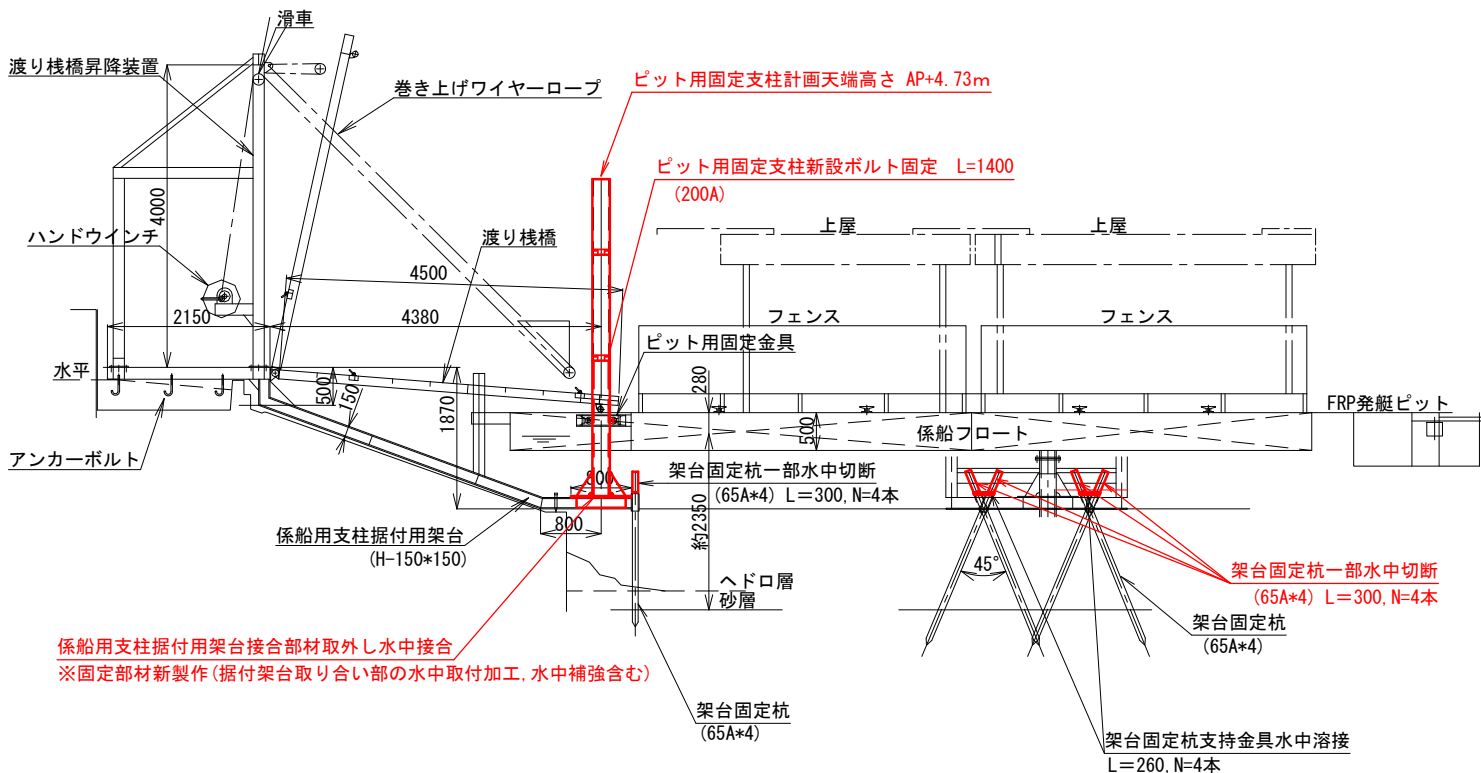


平面図

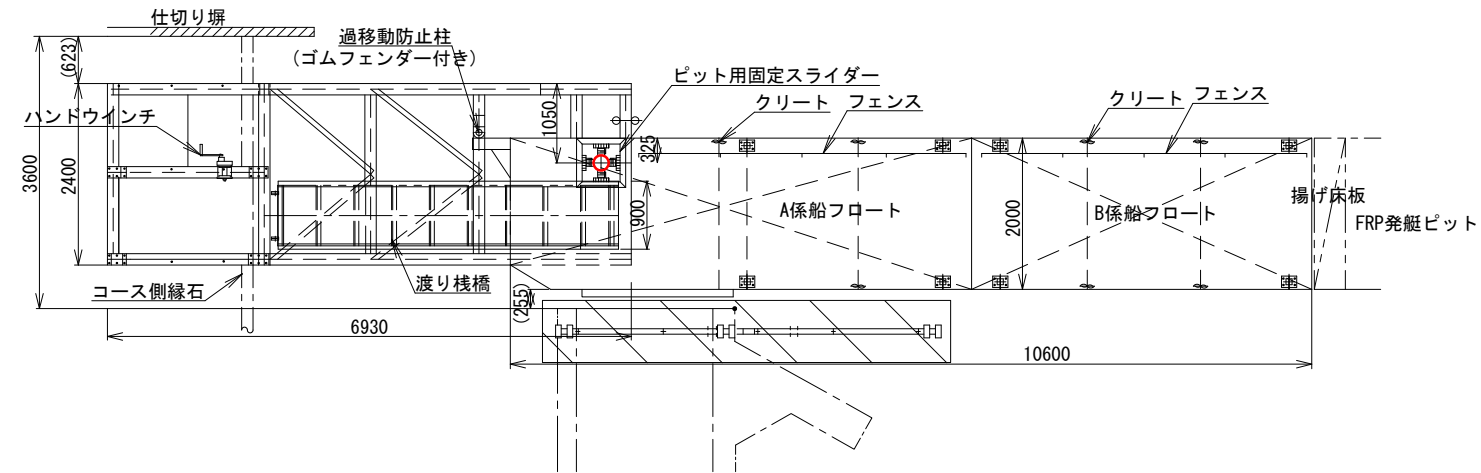


工 事 名	移動式ピット用固定支柱改修工事		
工事場所	埼玉県戸田市戸田公園8番22号 戸田モーターボート競走場 競走水面		
図 面 名	係留支柱杭計画図	縮 尺	1／100
年 月 日	令和8年6月	図 番	3／4
事業者	戸田ボートレース企業団		

ピット用固定支柱拡張図(現況)

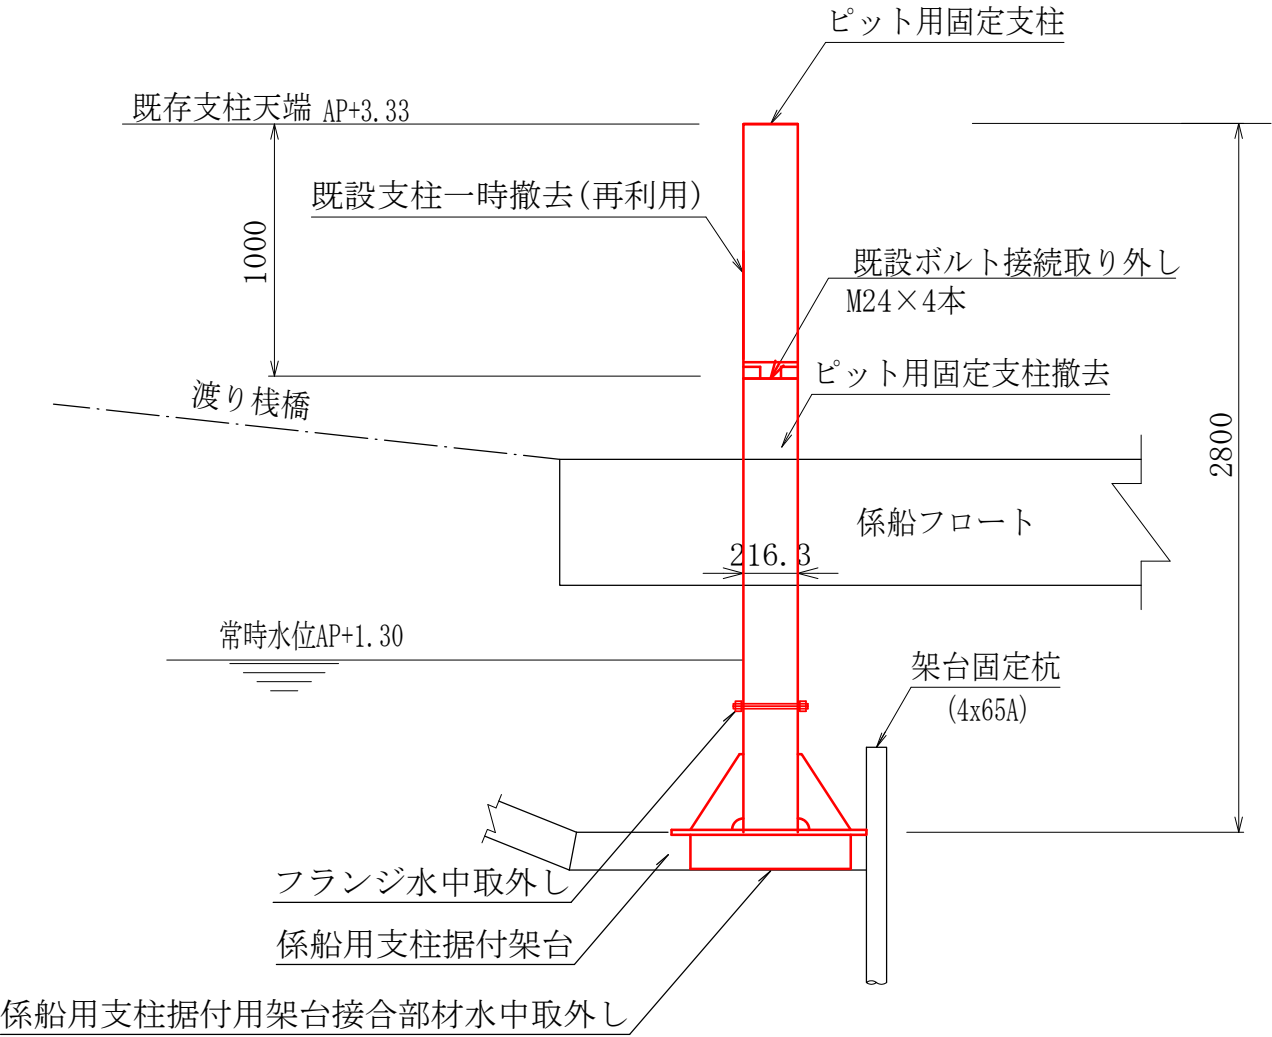

ピット用固定支柱拡張図(計画)

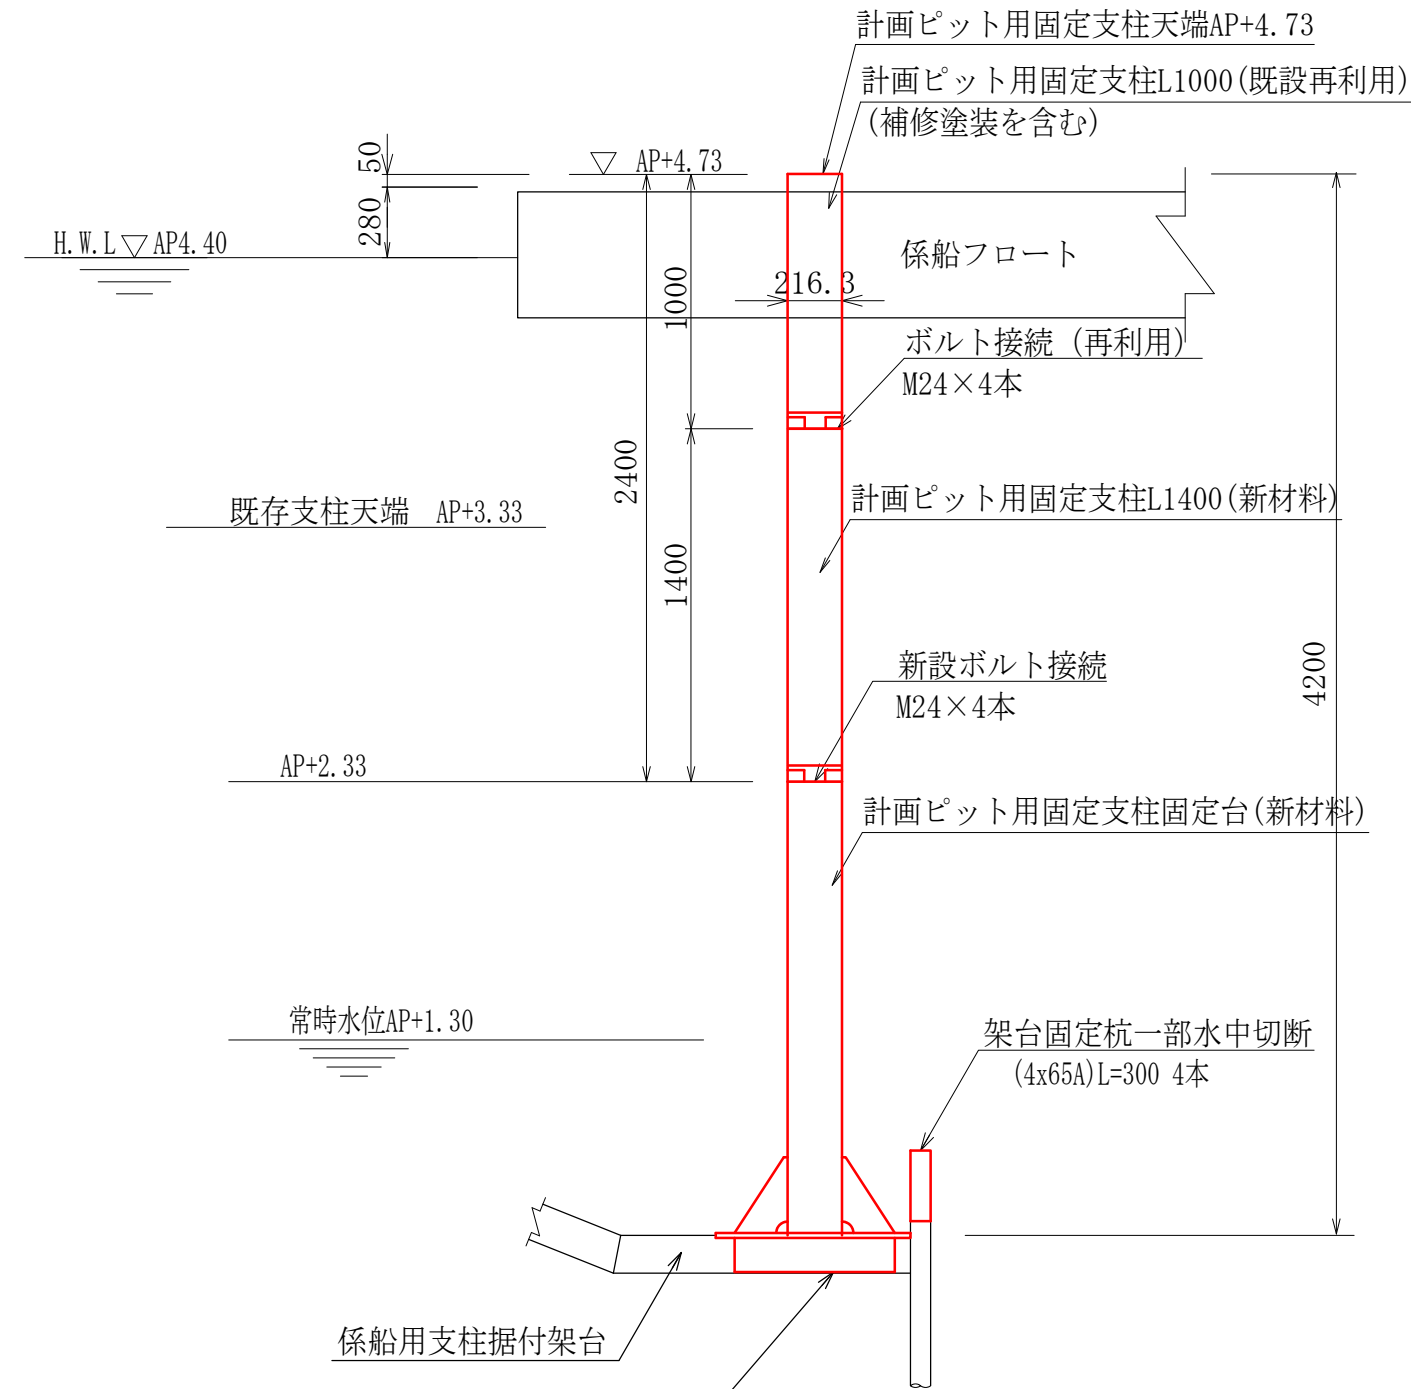

係船用支柱据付用架台接合部材取外し水中接合
※固定部材新製作(据付架台取り付け部の水中取付加工, 水中補強含む)

※現場調査において既設状態・水中状態・既設支柱構造等
を行うものとする

工 事 名	移動式ピット用固定支柱改修工事		
工事場所	埼玉県戸田市戸田公園8番22号 戸田モーターボート競走場 競走水面		
図 面 名	係留支柱杭詳細図	縮 尺	1／30
年 月 日	令和8年6月	図 番	4／4
事業者	戸 田 ボ ー ト レ ー ス 企 業 団		