

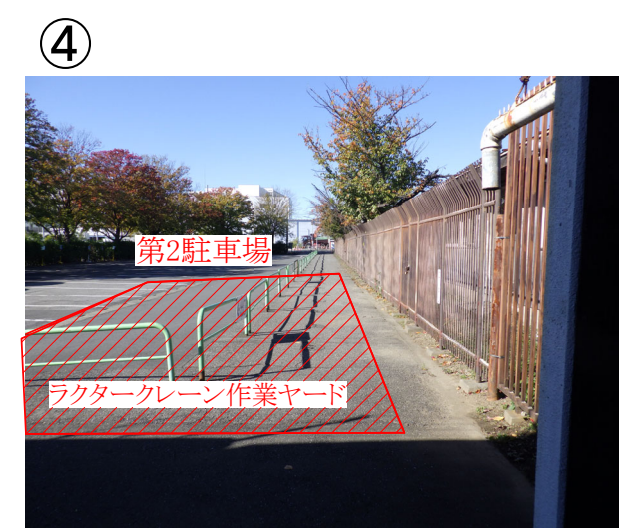


戸田ボートコース

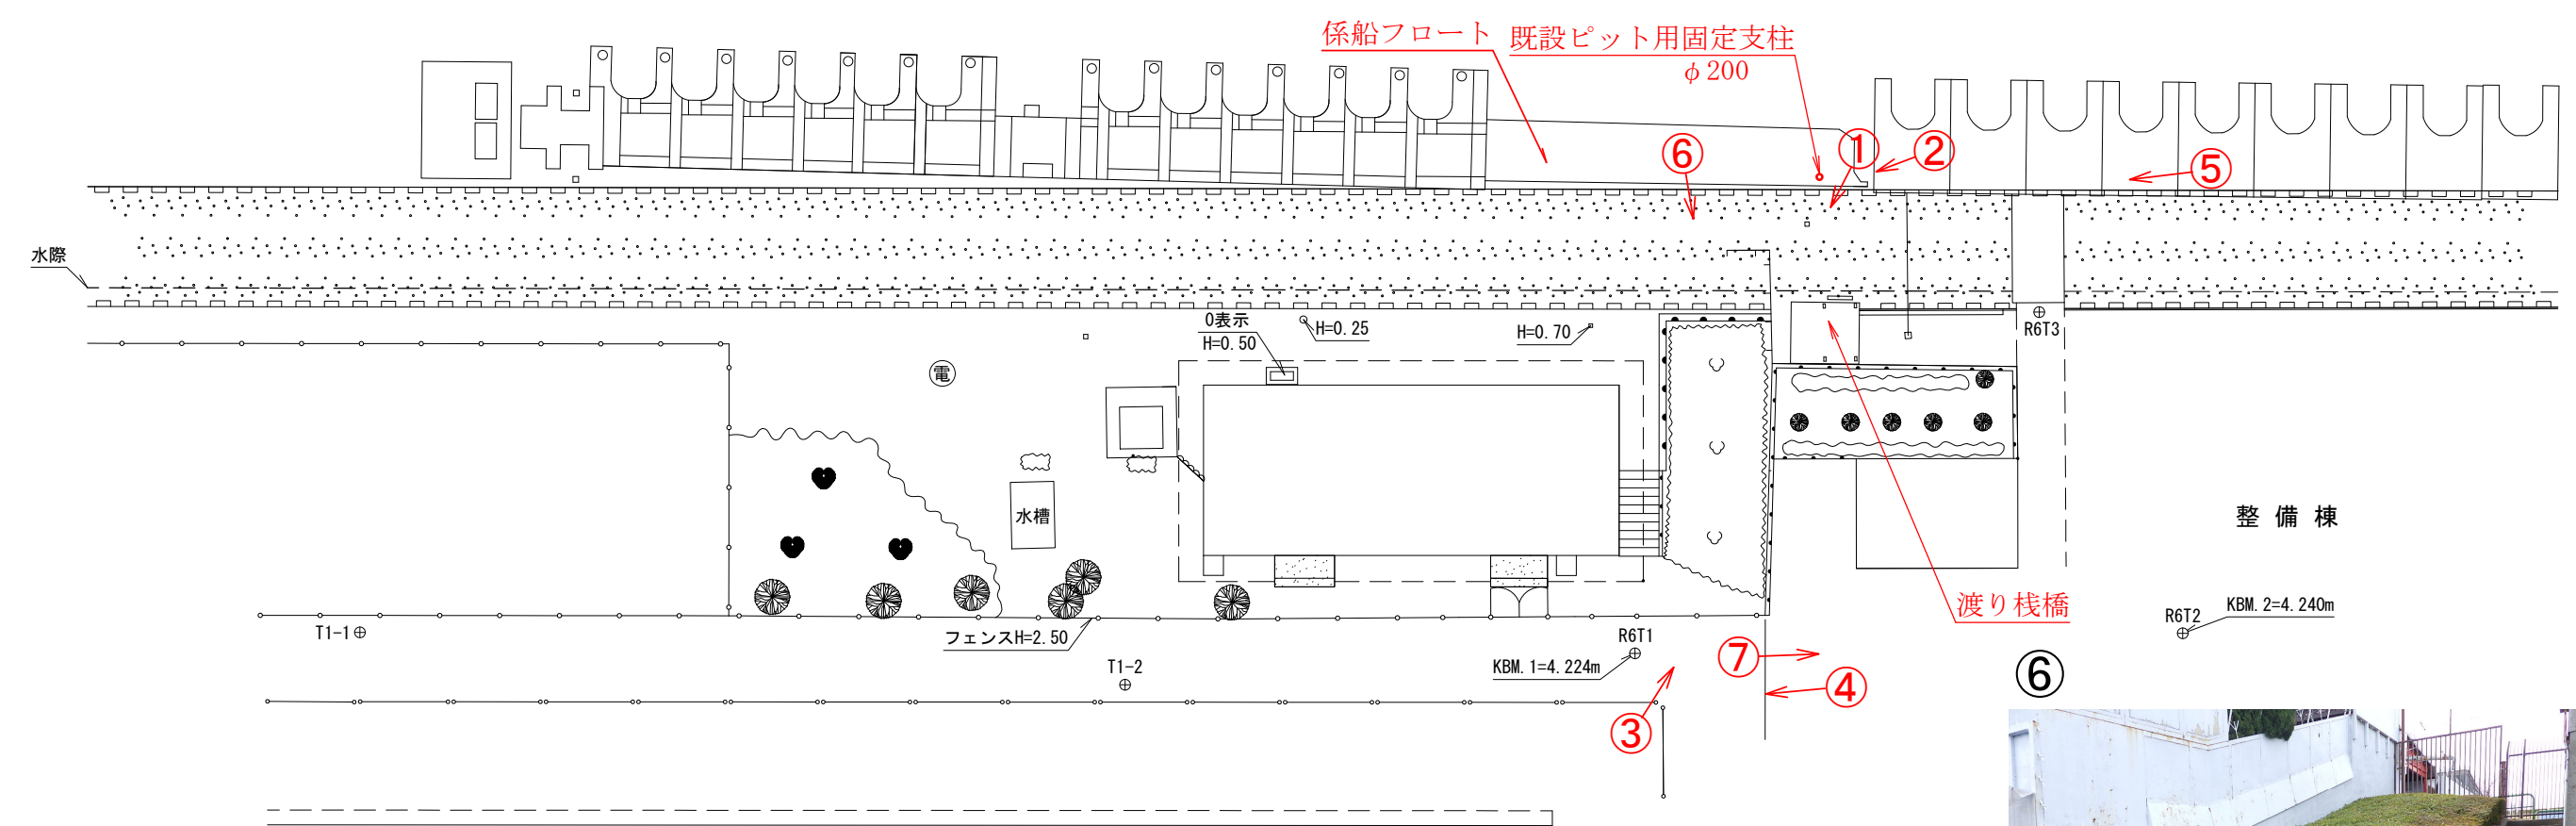

第2駐車場

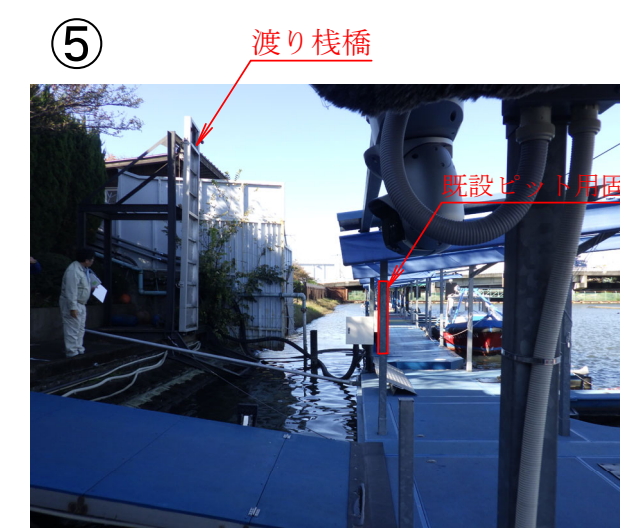

※ラクタークレーン設置位置は、平面図を参照。

工事名	移動式ピット用固定支柱改修工事		
工事場所	埼玉県戸田市戸田公園8番22号 戸田モーターボート競走場 競走水面		
図面名	参考図	縮尺	1/250
年月日	令和8年6月	図番	
事業者	戸田ボートレース企業団		