

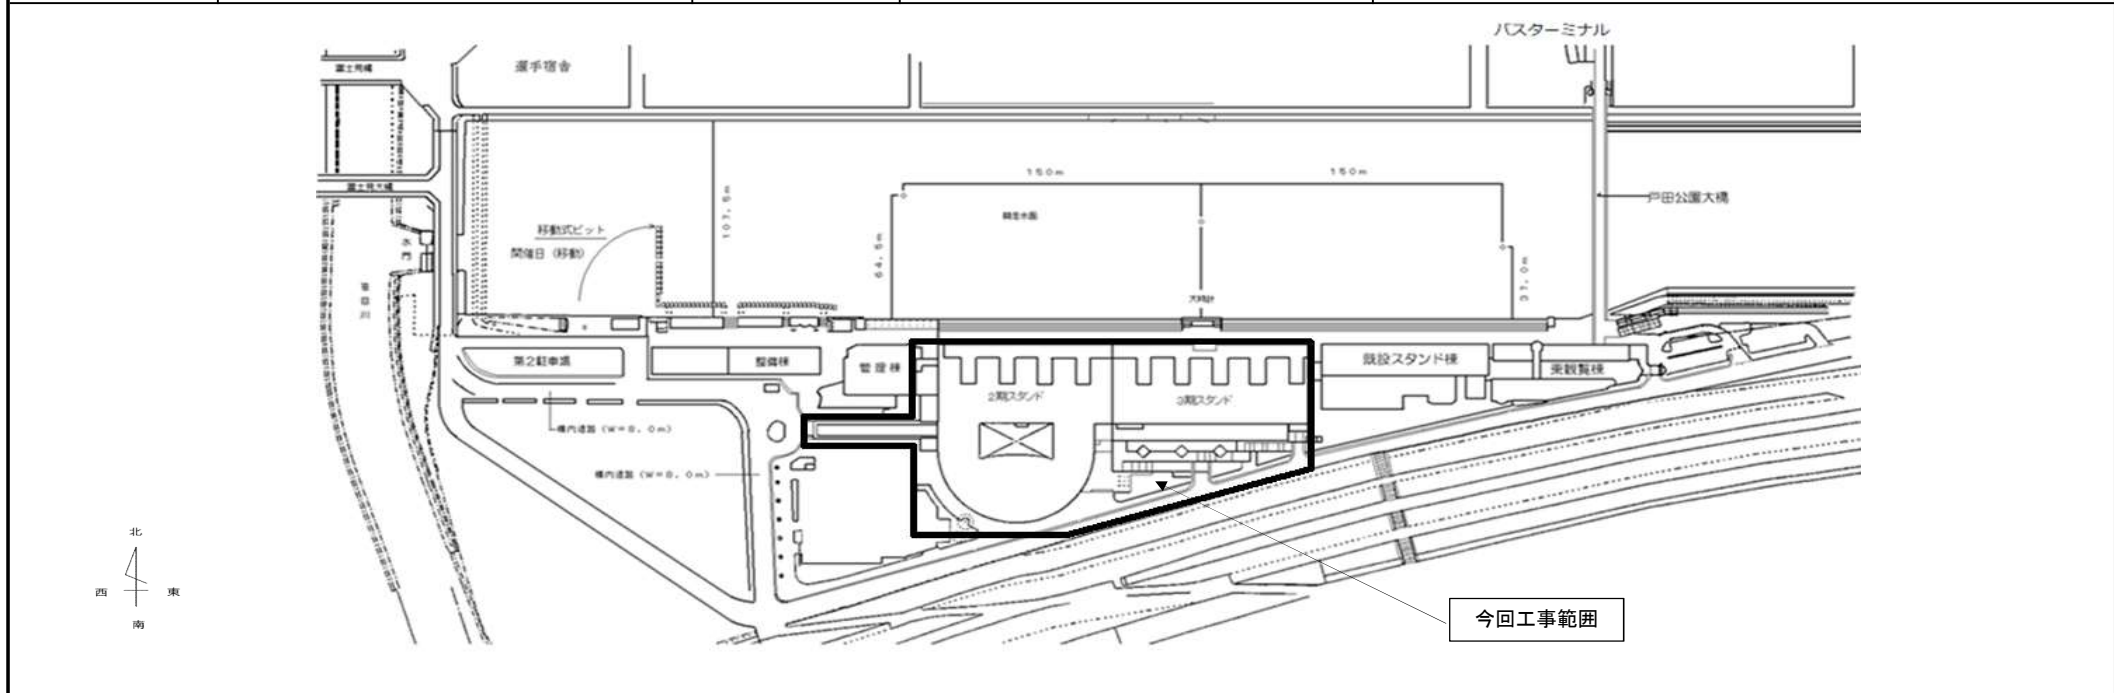


建築概要				客席数		スタンド客席		2階～3階		1380席	
工事名称	スタンド棟外壁等改修工事							2階～3階		1380席	
建物名称	戸田モーターボート競走場							4階～5階		1006席	
建設場所	埼玉県戸田市戸田公園8番22号									計 2386席	
地域地区	用途地域-無指定 防火地域-無指定										
	日影規制 無指定 高度斜線 無指定										
その他の地域・地区	都市公園地域										
	建ぺい率-70% 容積率-400%										
	申請部分	申請以外の部分	合計								
敷地面積	-	-	-	m							
建築面積	-	m	-								
延床面積	-	m	-								
容積対象面積	-	m	-								
階数	地上7階 地下1階										
主体構造	SRC造 一部RC造及びS造										
基礎・杭	独立基礎 場所打コンクリート拡底杭										
最高高さ	SGL+35.320m										
軒高さ	SGL+34.870m										
1階床高さ	SGL+0										
設計地盤高さ	SGL=TP+2.70m										
主な外部仕上											
屋根	ステンレスシート防水、アスファルト保護防水、アスファルト露出防水										
外壁	大型タイル、磁器質タイル45丁、アルミスパンドレルパネル F-BE、アルミパネル F-BE										
建具	アルミサッシ、アルミガラリ、スチールドア、ステンレスドア										

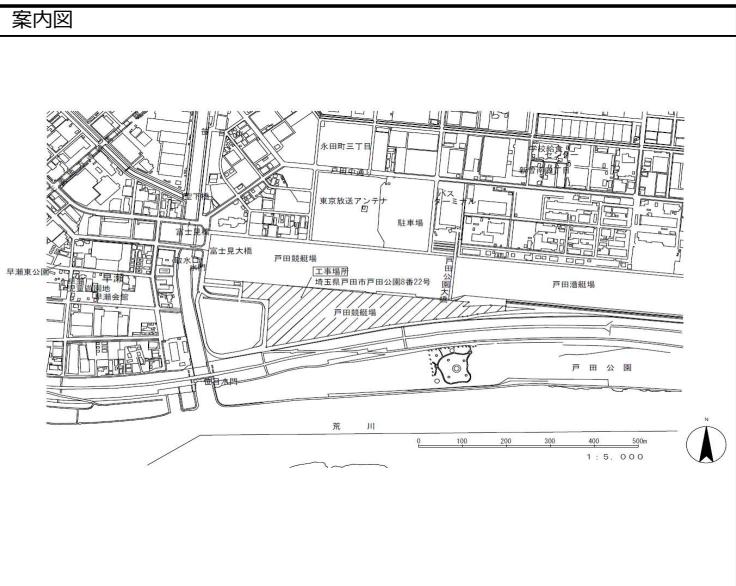

スタンド棟外壁等改修工事	全体配置図 (今回工事範囲)	戸田ボートレース企業団 財務課 施設担当
	2024.06.14	

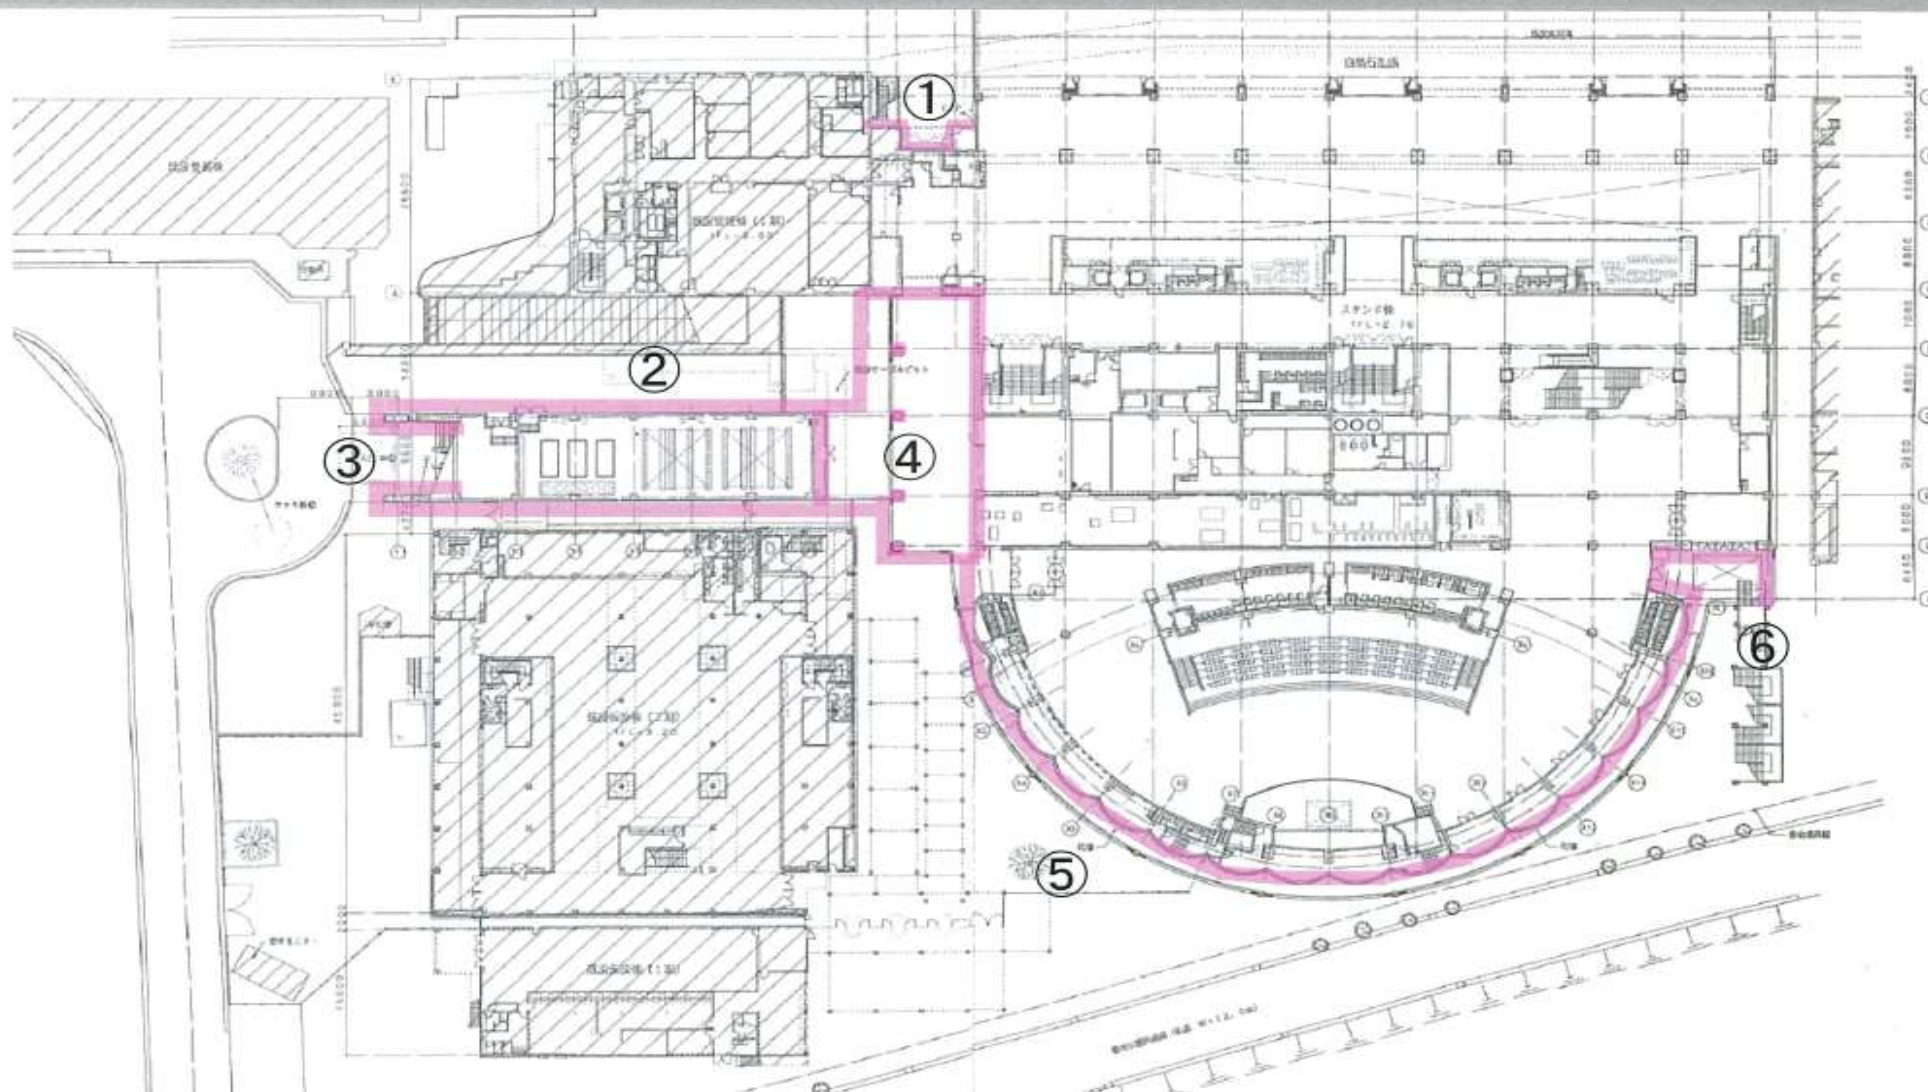

スタンド棟外壁等改修工事

第2期棟 600角タイル施工範囲図

戸田ボートレース企業団 財務課 施設担当

図番-1

2024.06.14

①



②



③



④



スタンド棟外壁等改修工事

①～④工事範囲現況写真


戸田オートレース企業団 財務課 施設担当

図番-2

2024.06.14

--	--	--	--	--	--

⑤

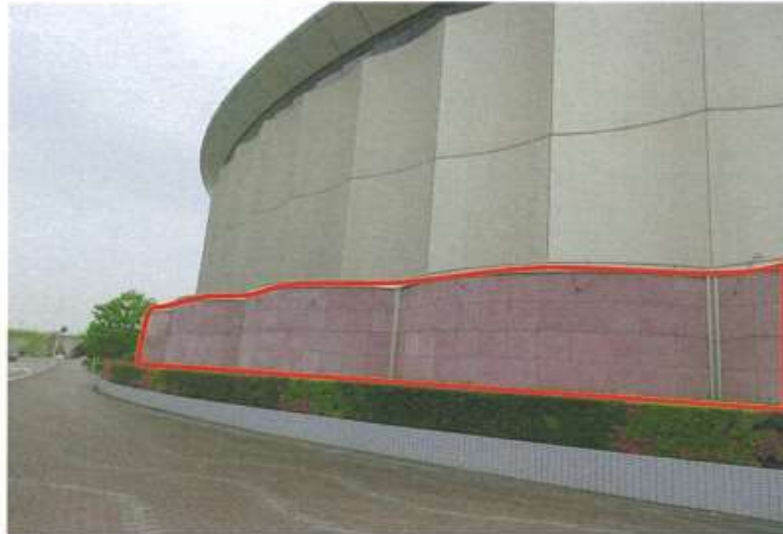

⑥



スタンド棟外壁等改修工事


⑤～⑥工事範囲現況写真

戸田ボートレース企業団 財務課 施設担当

図番-3

2024.06.14

--	--	--	--	--	--

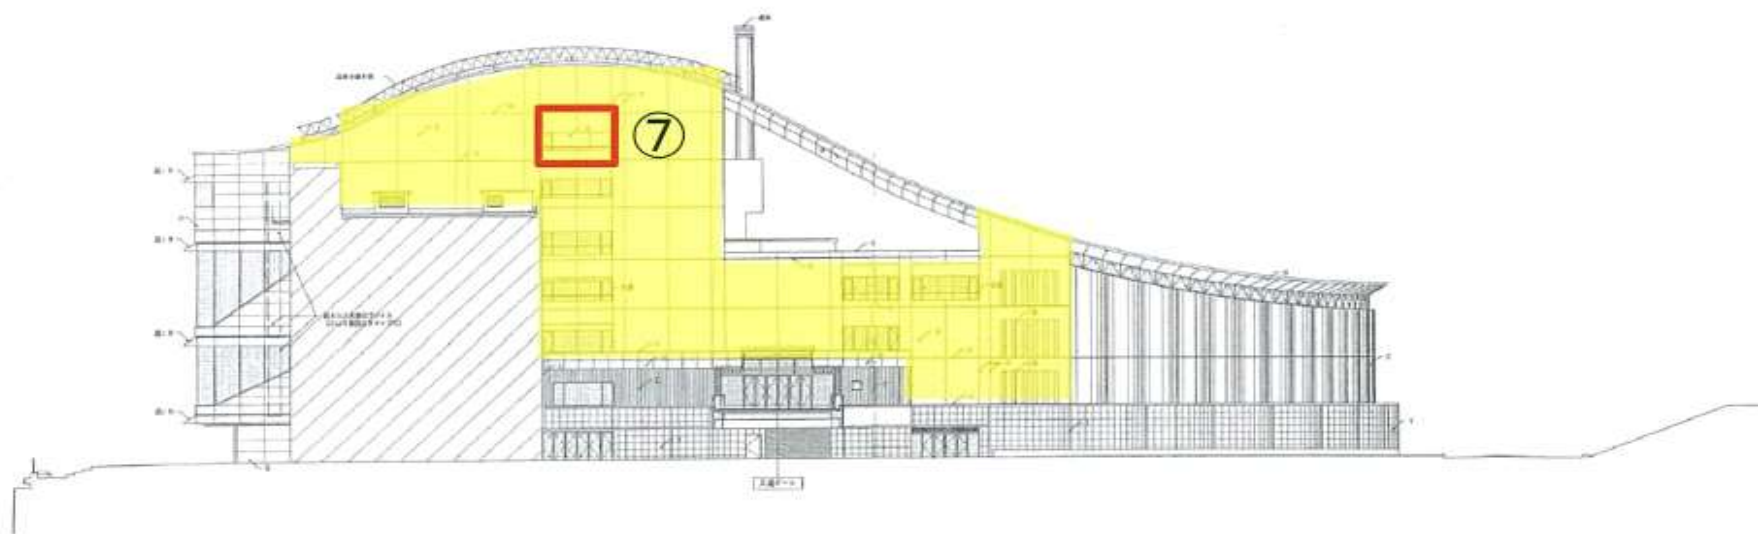

スタンド棟外壁等改修工事



第2期棟 小口タイル施工範囲図

戸田ボートレース企業団 財務課 施設担当

図番-4

2024.06.14

--	--	--	--	--	--

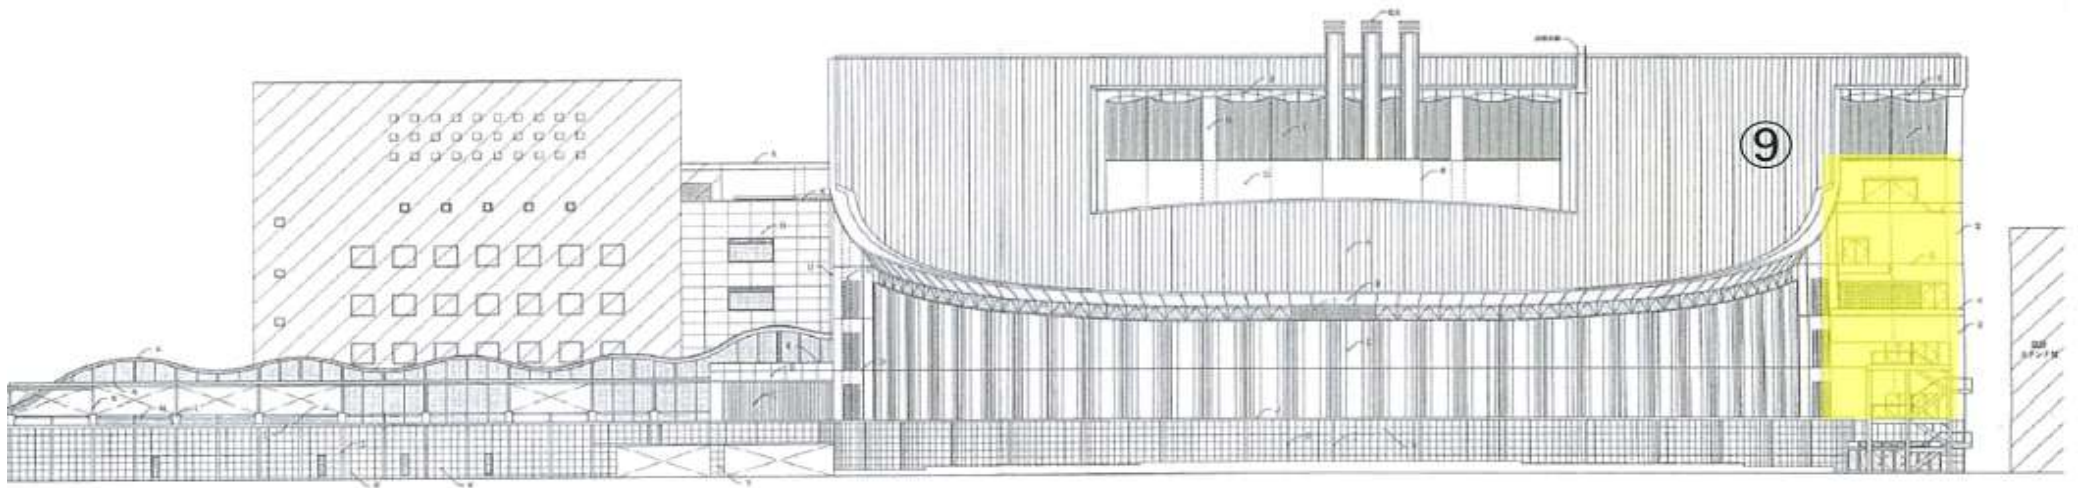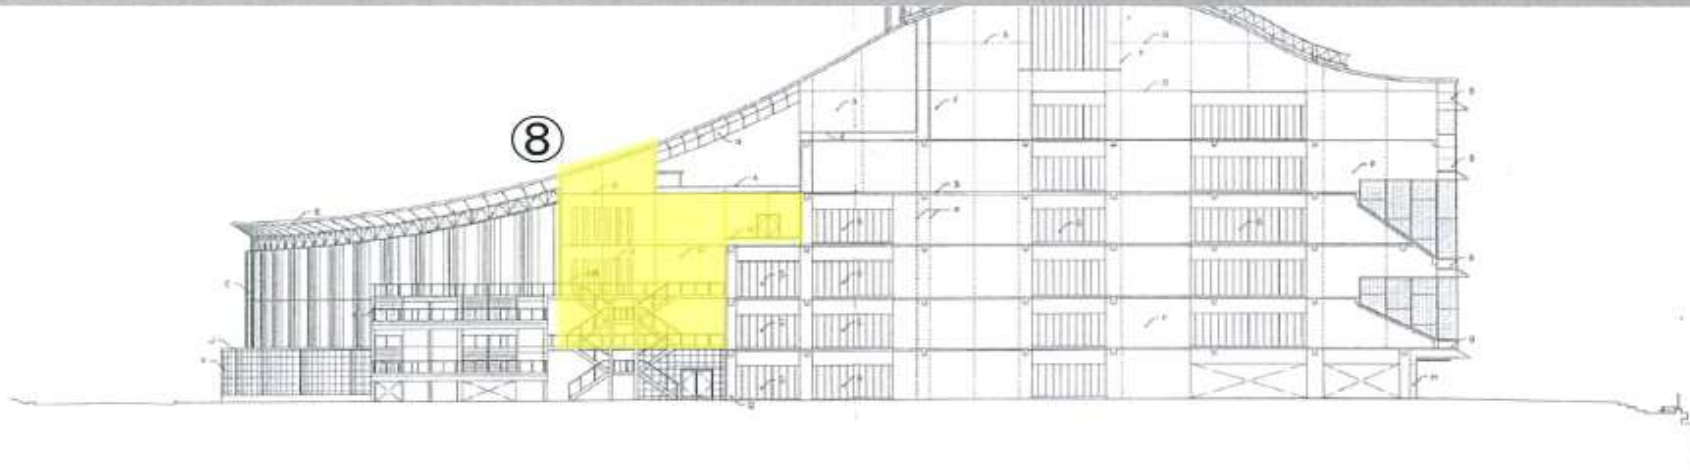

スタンド棟外壁等改修工事

第2期棟 小口タイル施工範囲図

戸田ボートレース企業団 財務課 施設担当

図番-5

2024.06.14

⑦



⑧



⑨



スタンド棟外壁等改修工事


⑦～⑨工事範囲現況写真

戸田ボートレース企業団 財務課 施設担当

図番-6

2024.06.14

--	--	--	--	--	--

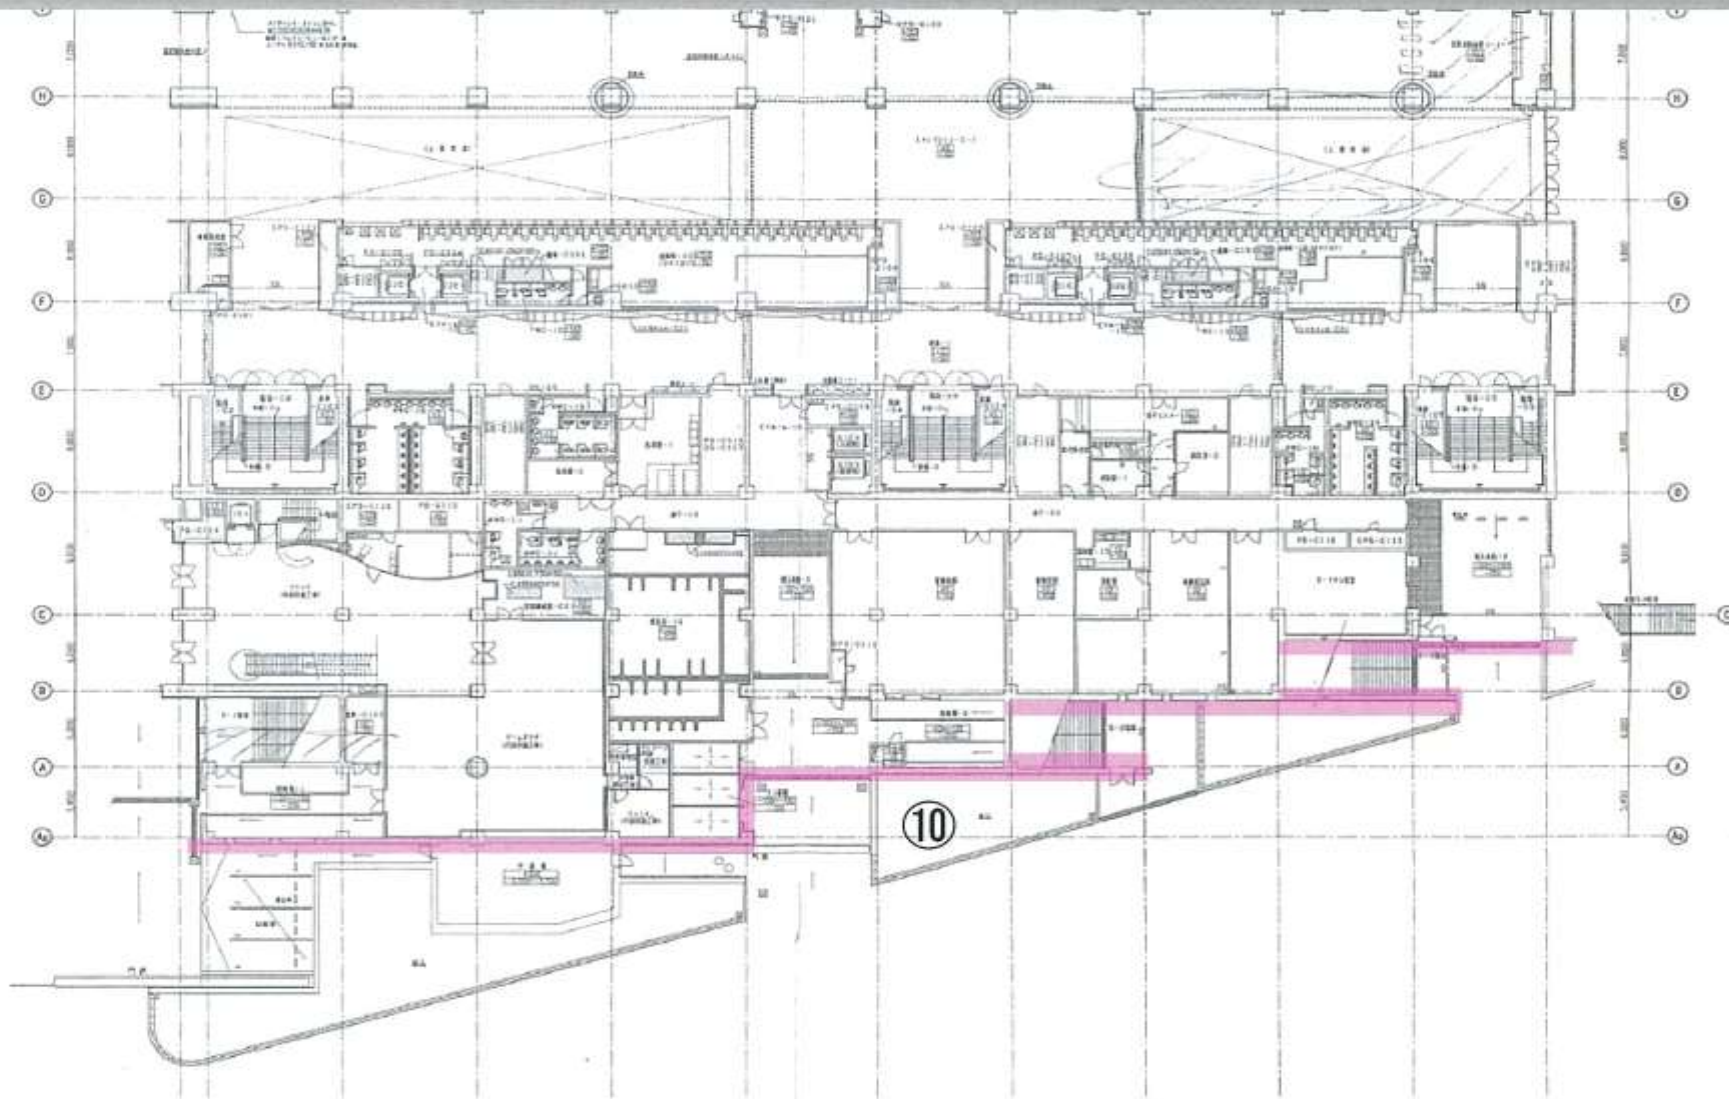

スタンド棟外壁等改修工事


第3期棟 600角タイル施工範囲図

戸田ボートレース企業団 財務課 施設担当

図番-7

2024.06.14

⑩

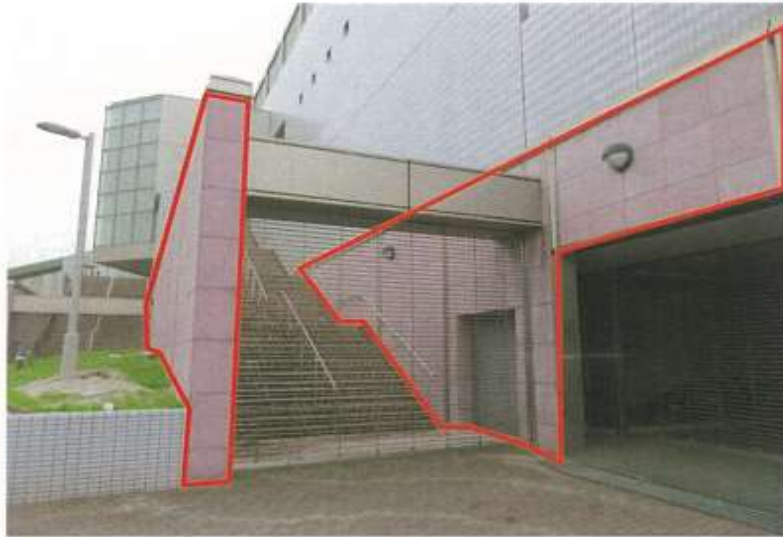

スタンド棟外壁等改修工事


⑩工事範囲現況写真

戸田オートレース企業団 財務課 施設担当

図番-8

2024.06.14

--	--	--	--	--	--

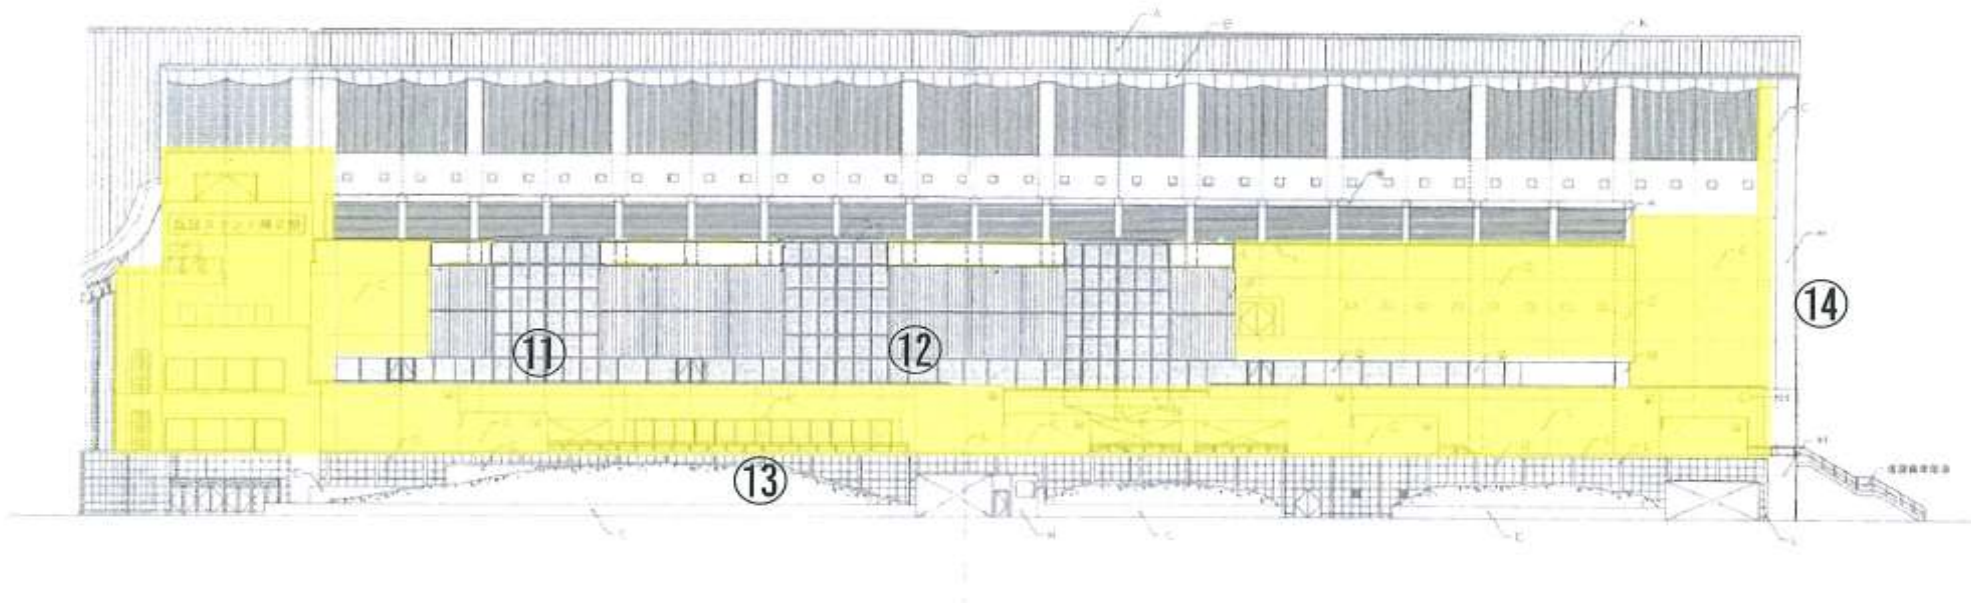



スタンド棟外壁等改修工事

第3期棟 小口タイル施工範囲図

戸田ボートレース企業団 財務課 施設担当

図番-9

2024.06.14

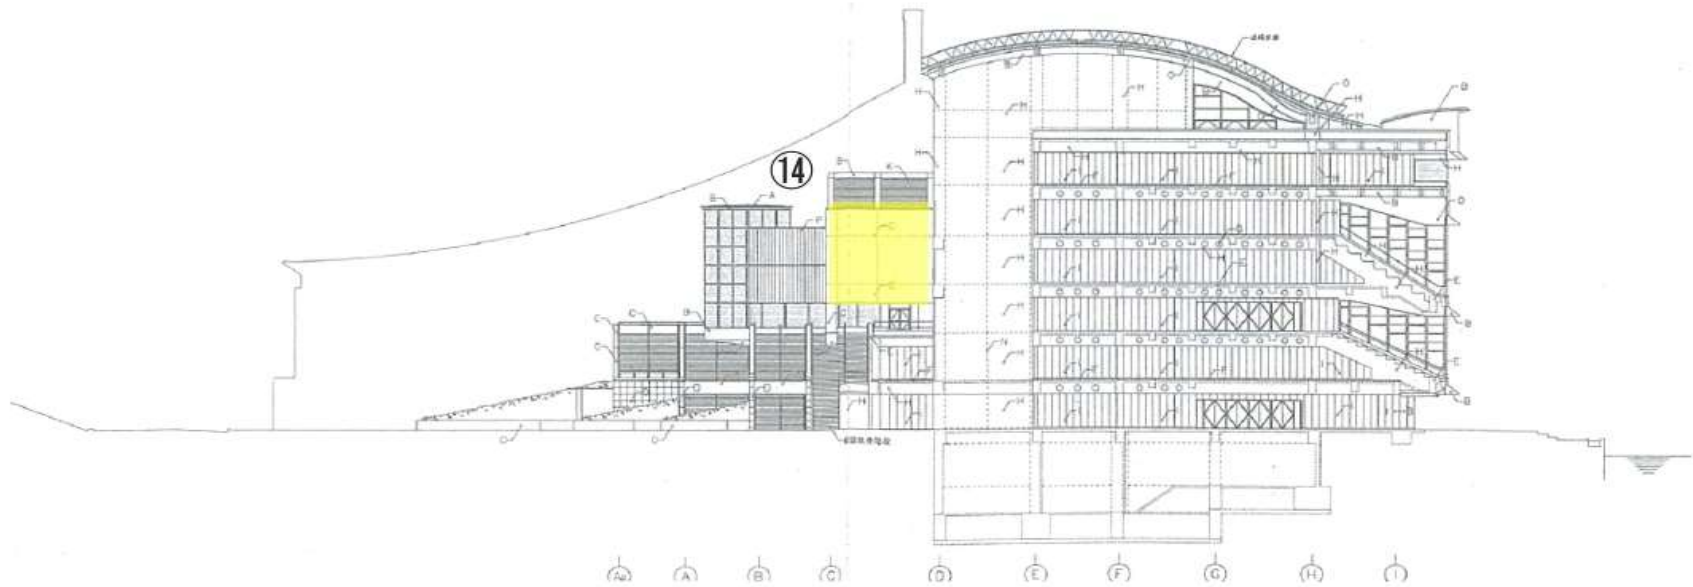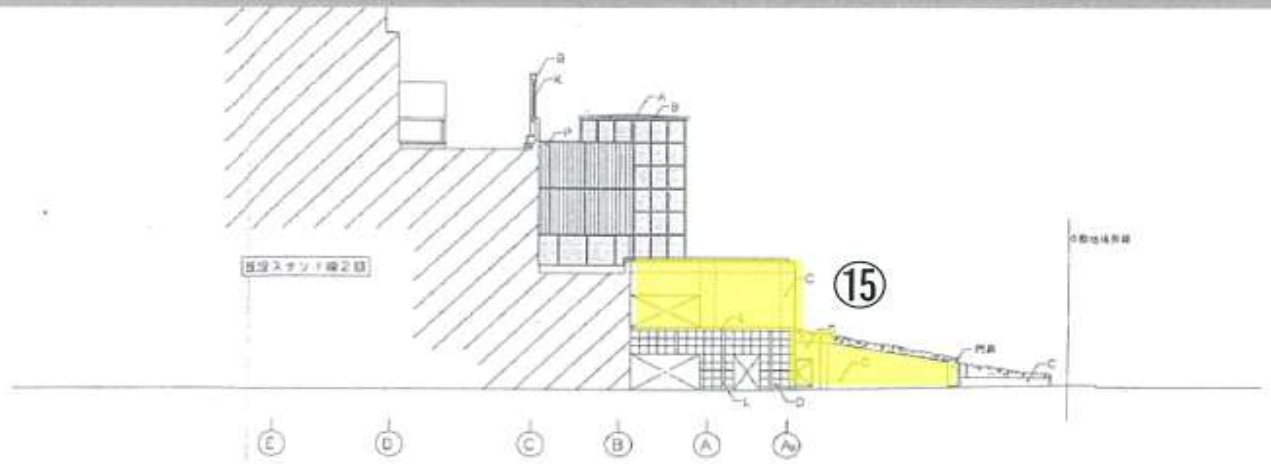

スタンド棟外壁等改修工事

第3期棟 小口タイル施工範囲図


戸田ボートレース企業団 財務課 施設担当

図番-10

2024.06.14

--	--	--	--	--	--

⑪

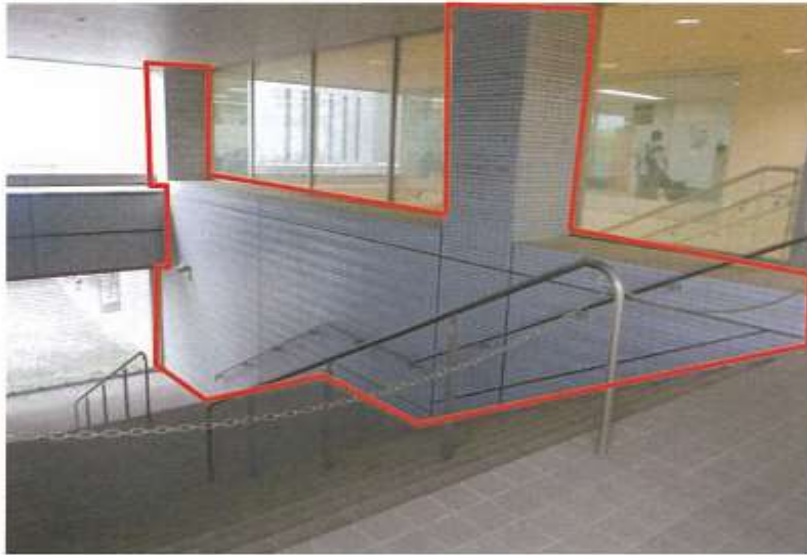


⑫



⑬



⑭

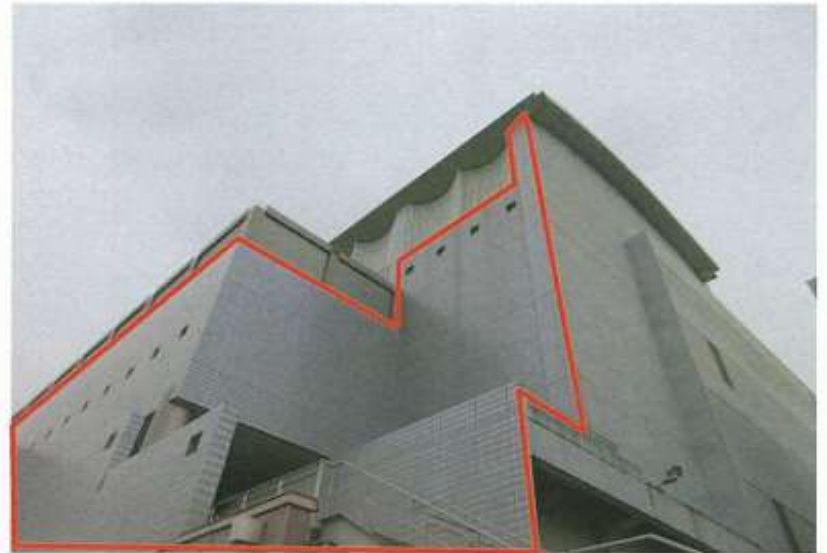

スタンド棟外壁等改修工事

⑪～⑭工事範囲現況写真

戸田ボートレース企業団 財務課 施設担当

図番-11

2024.06.14

--	--	--	--	--	--

15



スタンド棟外壁等改修工事


⑮工事範囲現況写真

戸田ボートレース企業団 財務課 施設担当

図番-12

2024.06.14

--	--	--	--	--	--

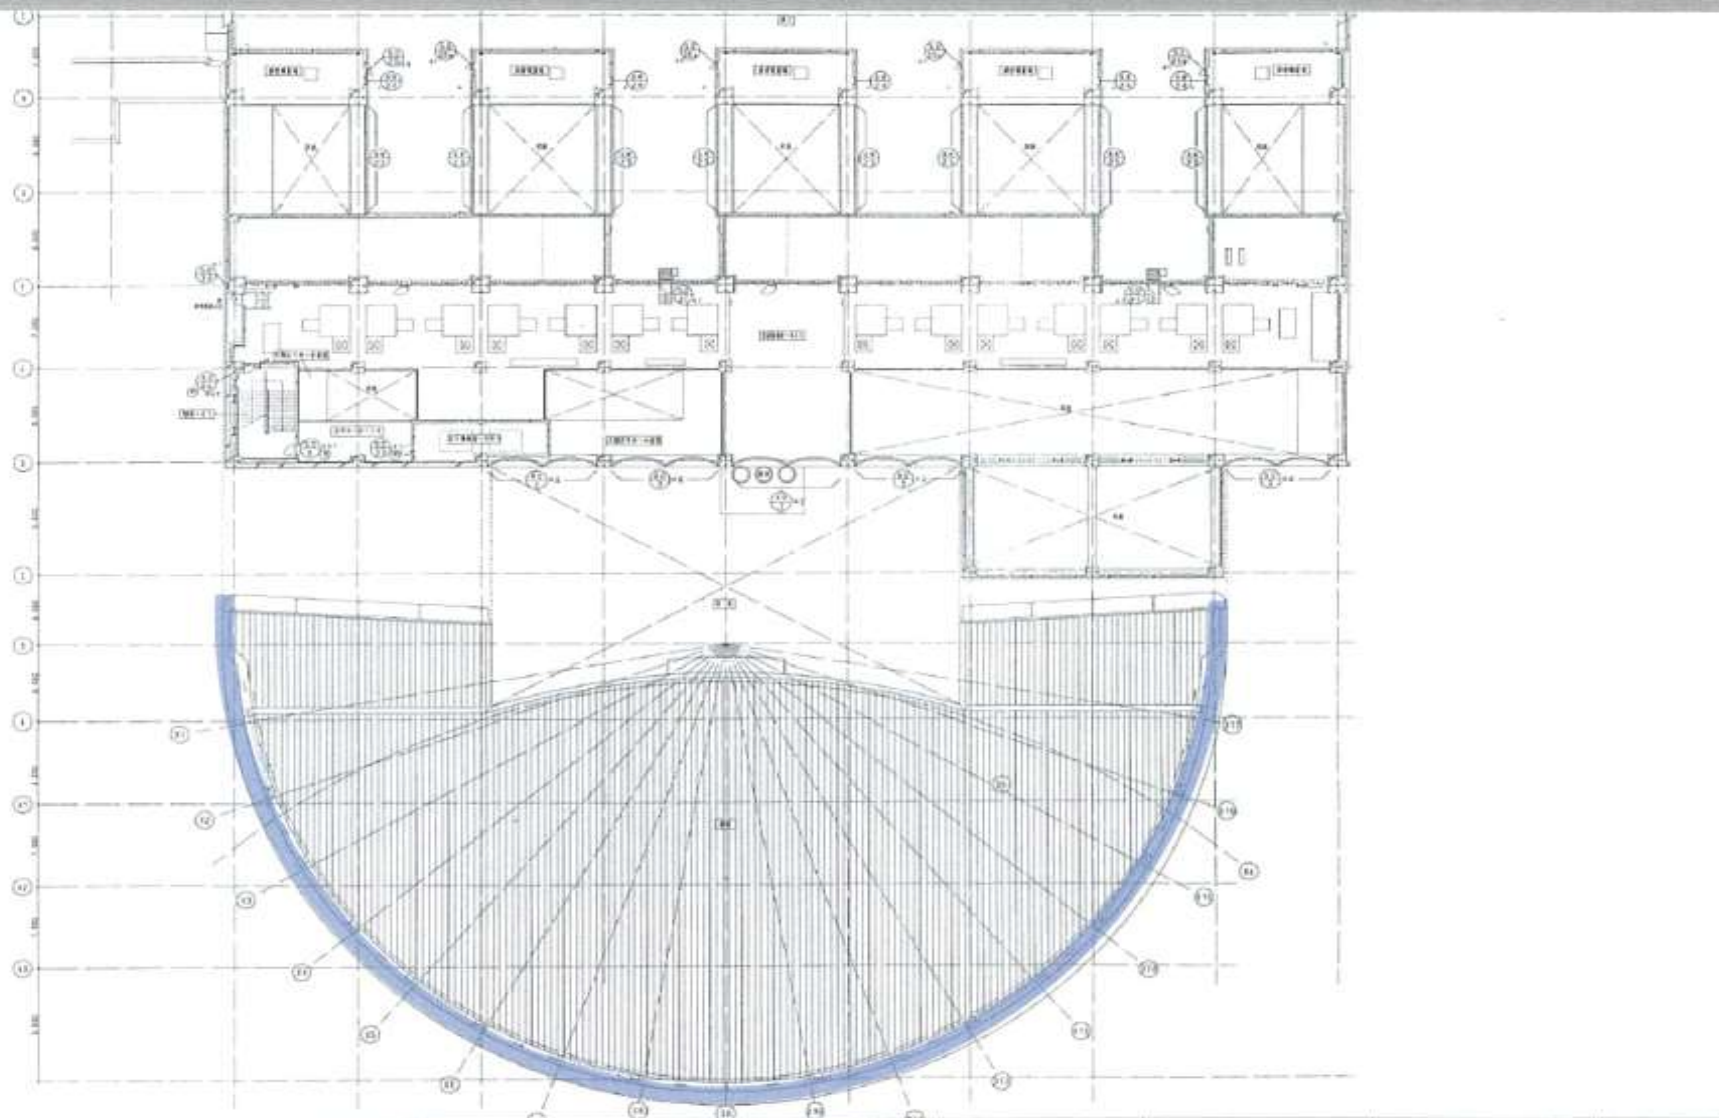

スタンド棟外壁等改修工事

第2期棟 屋上漏水対策施工範囲図

戸田ボートレース企業団 財務課 施設担当

図番-13


2024.06.14

--	--	--	--	--	--




:シーリング打ち替え(天端対象外)

:ウレタン塗膜防水(対象外)

 :シーリング打ち替え(下部のみ)

 :ウレタン塗膜防水(対象外)

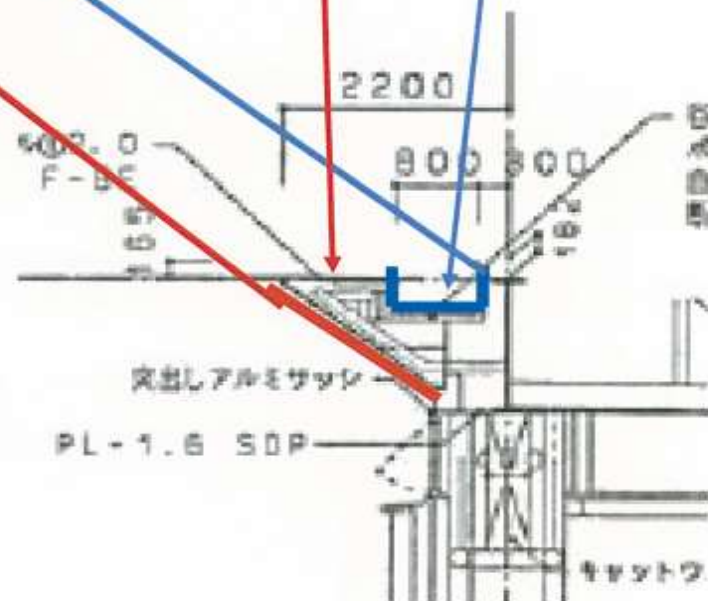

スタンド棟外壁等改修工事

第2期棟 屋上シーリング打ち替え参考図







戸田ボートレース企業団 財務課 施設担当

図番-14

2024.06.14

シンボルキャラクター「ウインビー」清刷り



-  DIC56/Y60+M20
-  DIC306/Y80+C50+M90 (スミアミ20%)
-  DIC295/Y40+M90 (スミアミ40%)
-  DIC156/M100+Y80 (スミアミ60%)
-  DIC222/C100+M80 (スミアミ80%)
-  DIC120/Y60+M100 (スミアミ30%)



[BOAT RACEブルー]

プロセス4C	C100% M80%
特 色	DIC F46 PANTONE 293C
R G B	R 0 G 64 B 152
Web color	#004098



スミ(K 100)

スタンド棟外壁等改修工事

⑮看板現況写真及び色指定

戸田ボートレース企業団 財務課 施設担当

図番-15

2024.06.14