



建築概要				
工事名称	管理棟給水ポンプ更新工事		2階～3階	1380席
建物名称	戸田モーターボート競走場		4階～5階	1006席
建設場所	埼玉県戸田市戸田公園8番22号			計 2386席
地域地区	用途地域—無指定 防火地域—無指定			
	日影規制 無指定 高度斜線 無指定			
その他の地域・地区	都市公園地域			
	建ぺい率—70% 容積率—400%			
	申請部分	申請以外の部分	合計	
敷地面積	—	—	43,789.80 m ²	
建築面積	—	—	25,745.85 m ²	
延床面積	—	—	101,334.39 m ²	
容積対象面積	—	—		
階数	地上7階 地下1階			
主体構造	SRC造 一部RC造及びS造			
基礎・杭	独立基礎 場所打コンクリート拡底杭			
最高高さ	SGL+35.320m			
軒高さ	SGL+34.870m			
1階床高さ	SGL+0			
設計地盤高さ	SGL=TP+2.70m			
主な外部仕上				
屋根	ステンレスシート防水、アスファルト保護防水、アスファルト露出防水			
外壁	大型タイル、磁器質タイル45二丁、アルミスパンドレルパネル F-BE、アルミパネル F-BE			
建具	アルミサッシ、アルミガラリ、スチールドア、ステンレスドア			

案内図

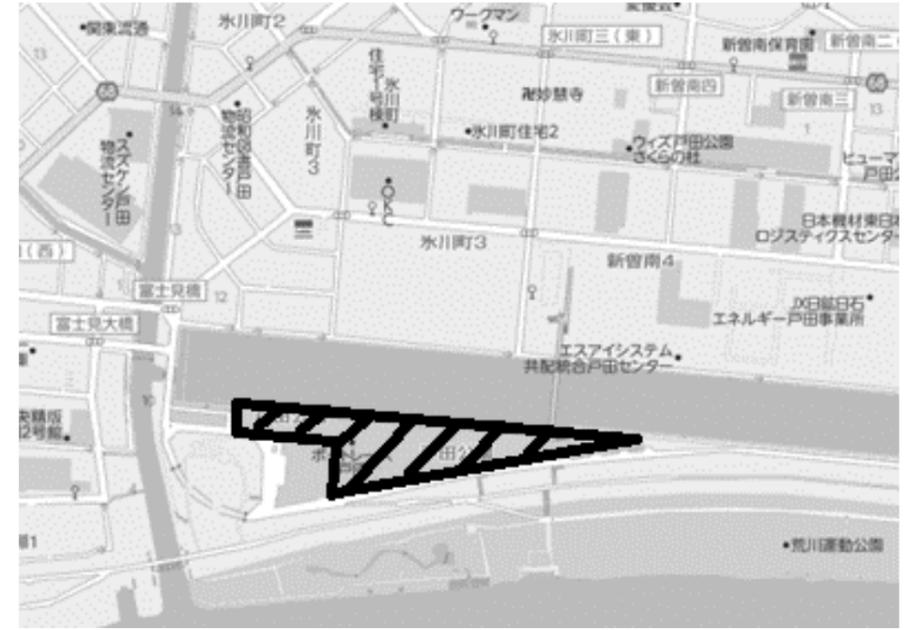


埼玉県戸田市戸田公園8番22号

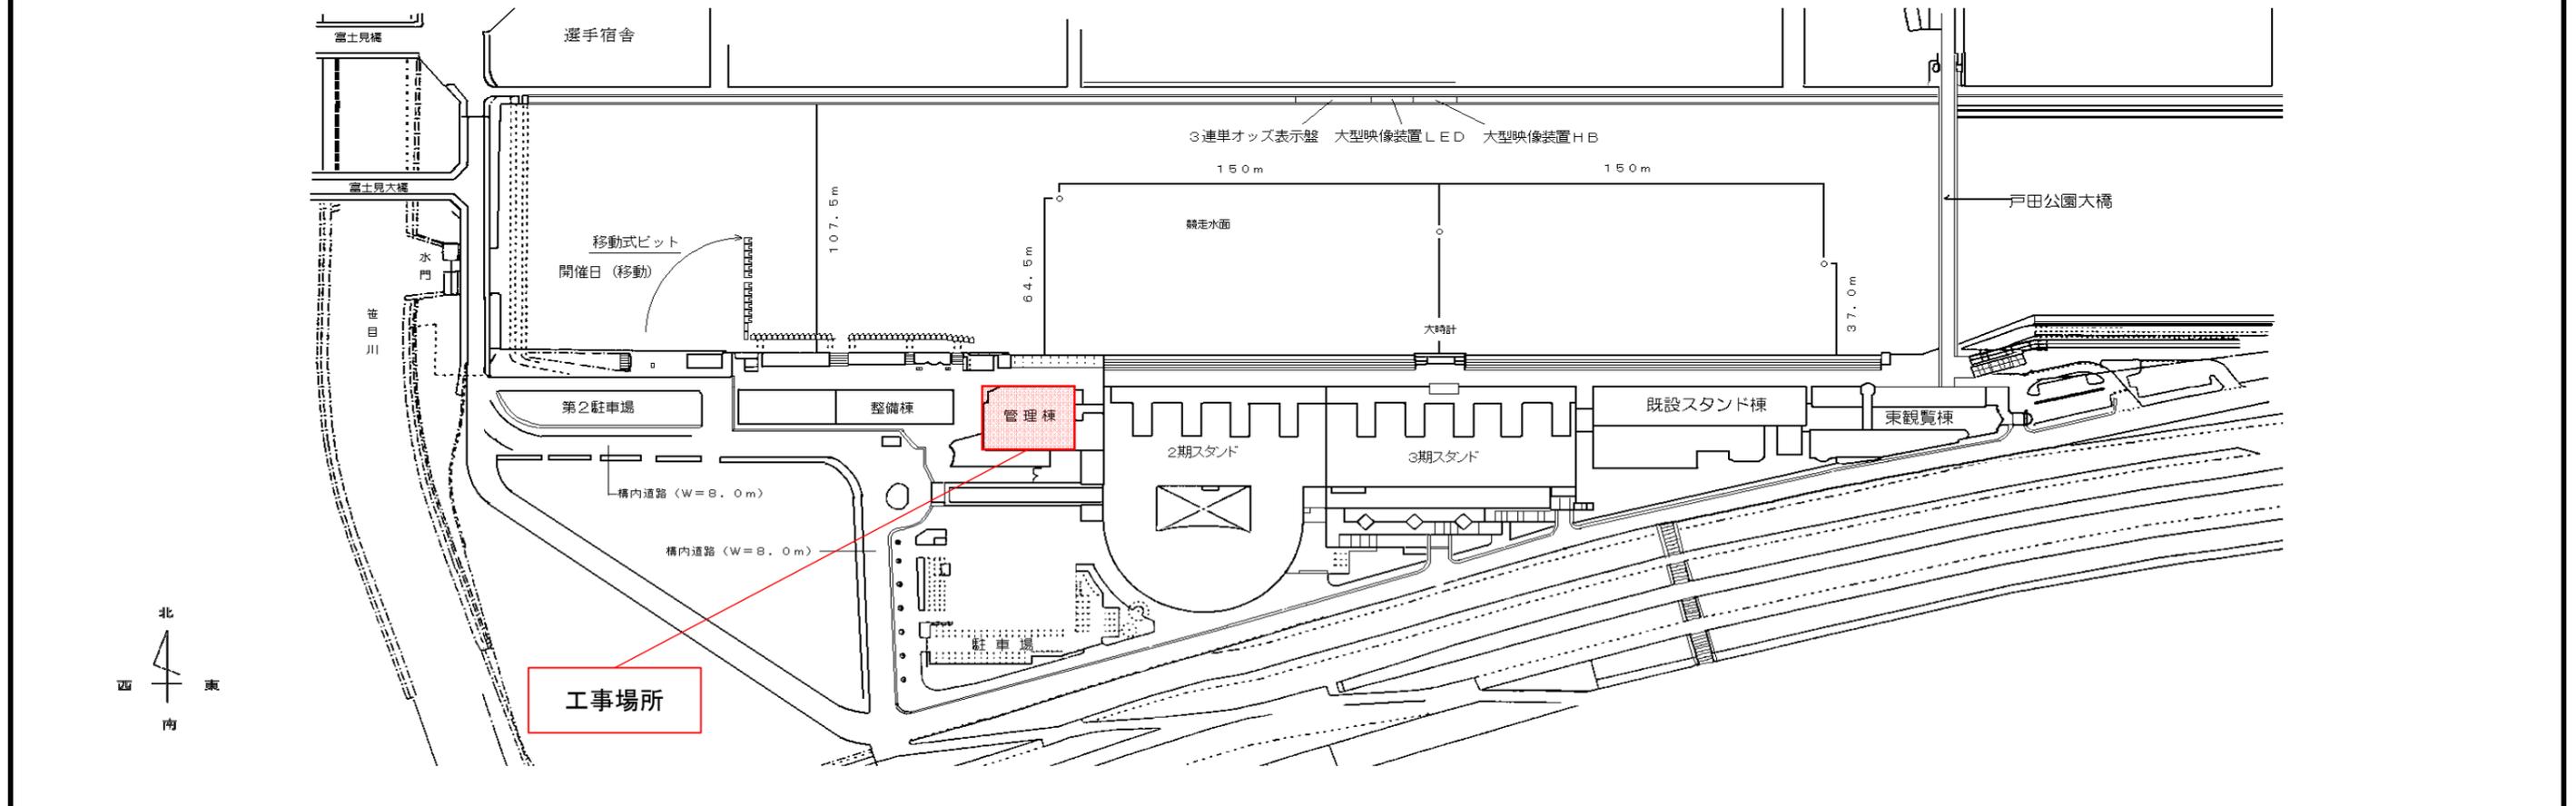

工事場所

管理棟給水ポンプ更新工事	建築概要. 案内図. 全体配置図	戸田ボートレース企業団 総務部 財務課 施設担当

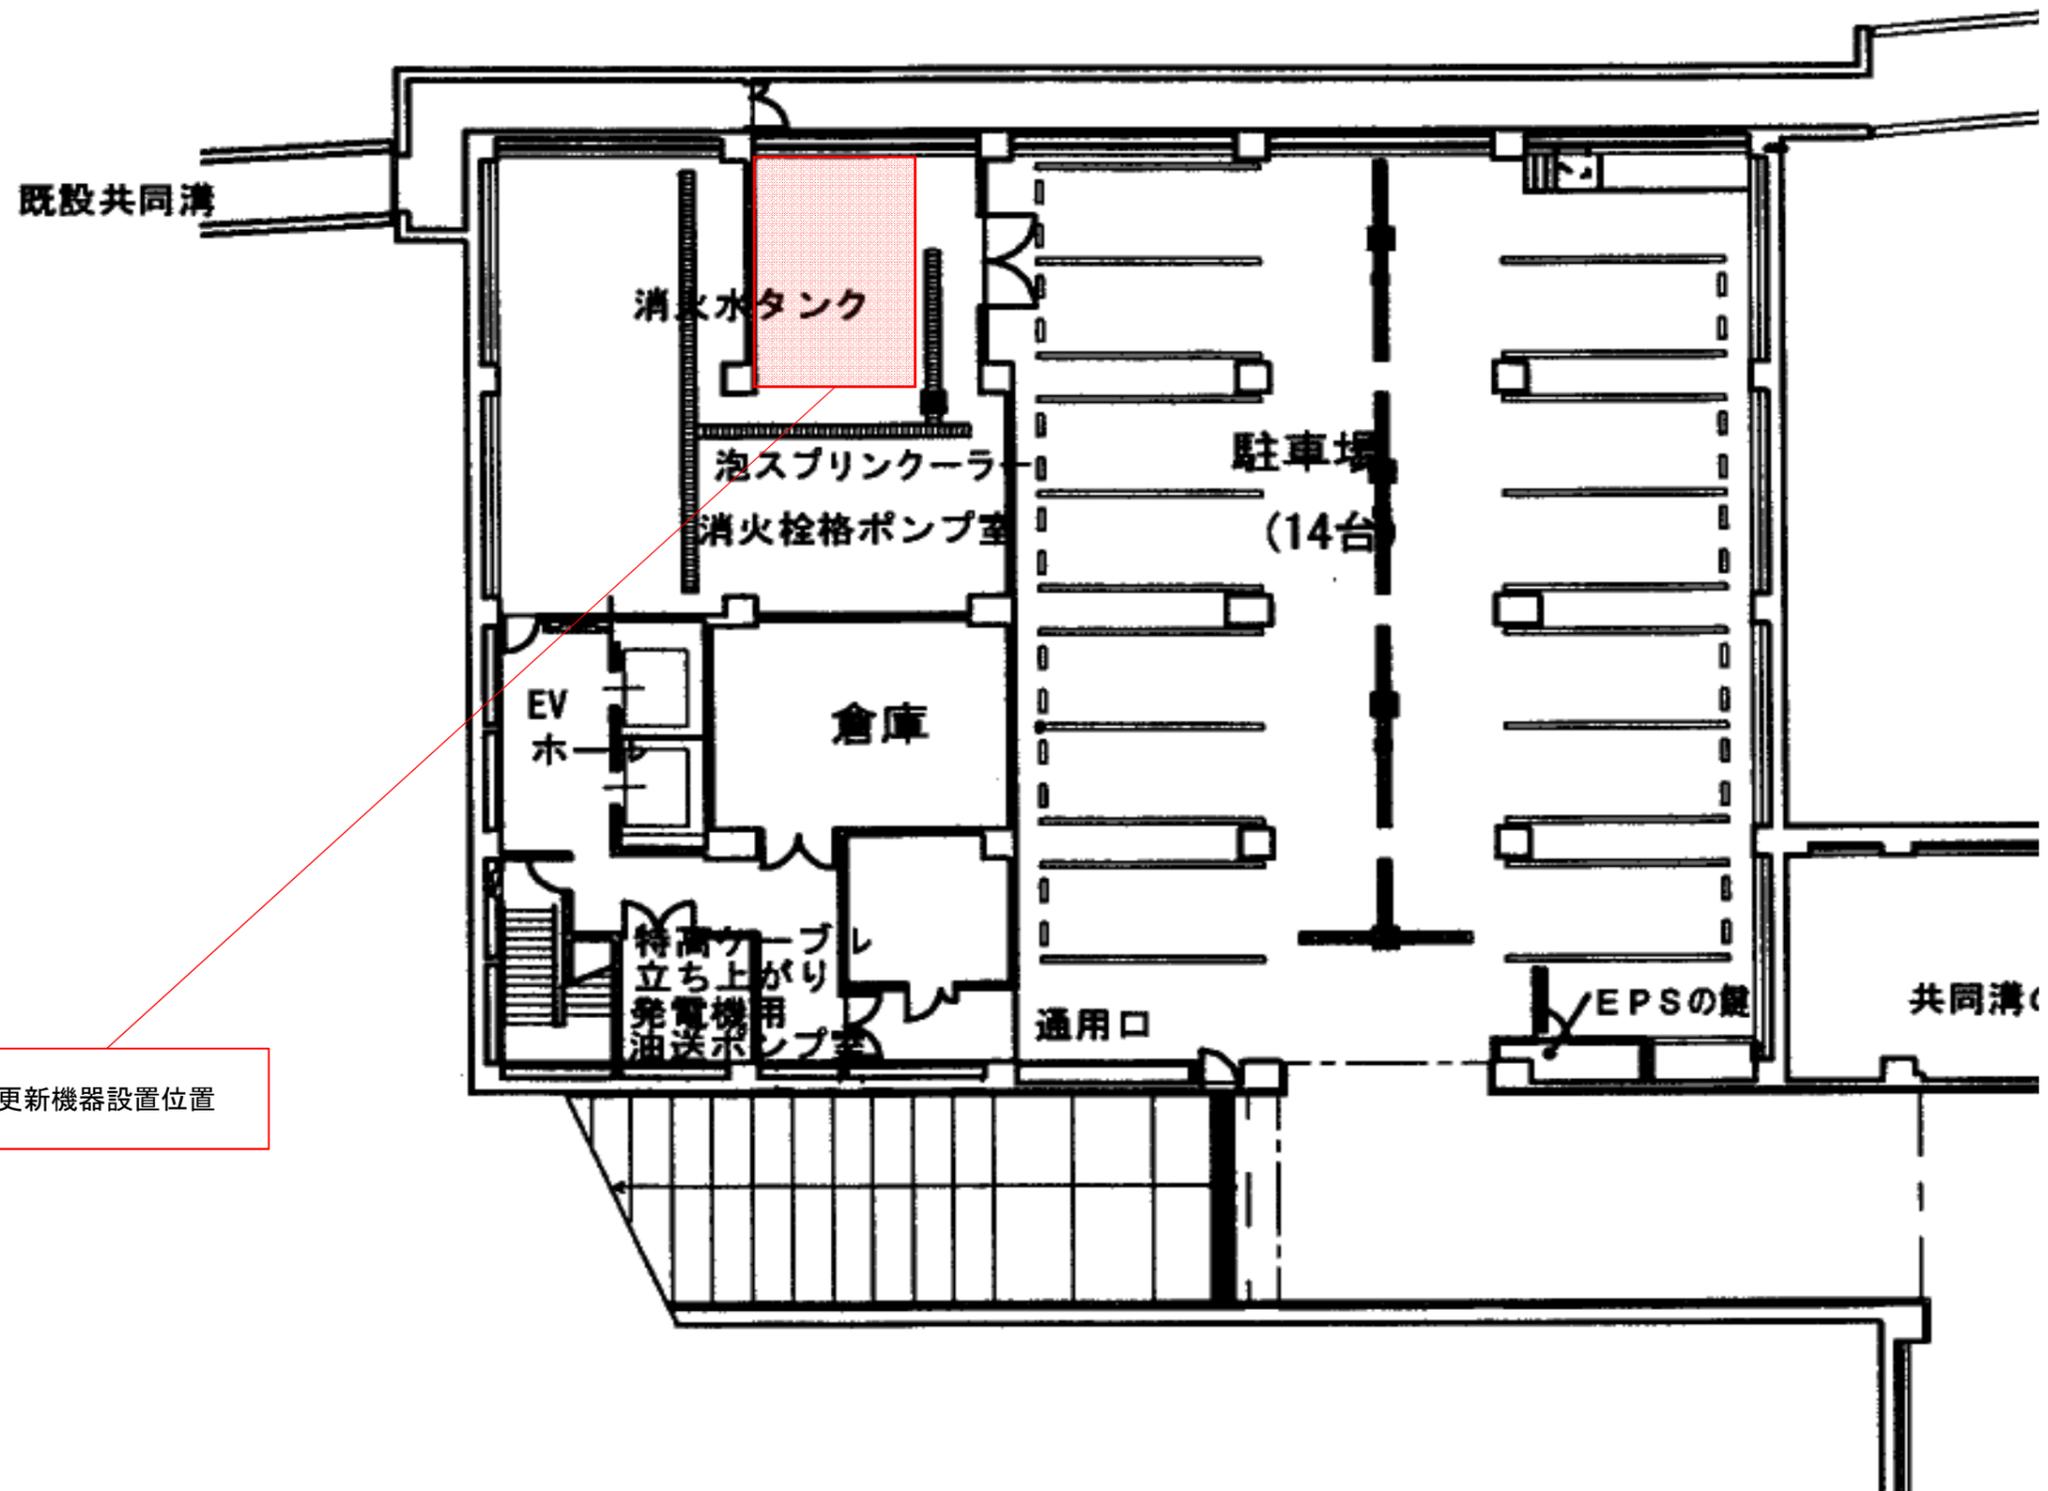

更新機器設置位置

管理棟給水ポンプ更新工事	場所図	戸田ポートレース企業団 総務部 財務課 施設担当
	管理棟 地下1階 平面図	