


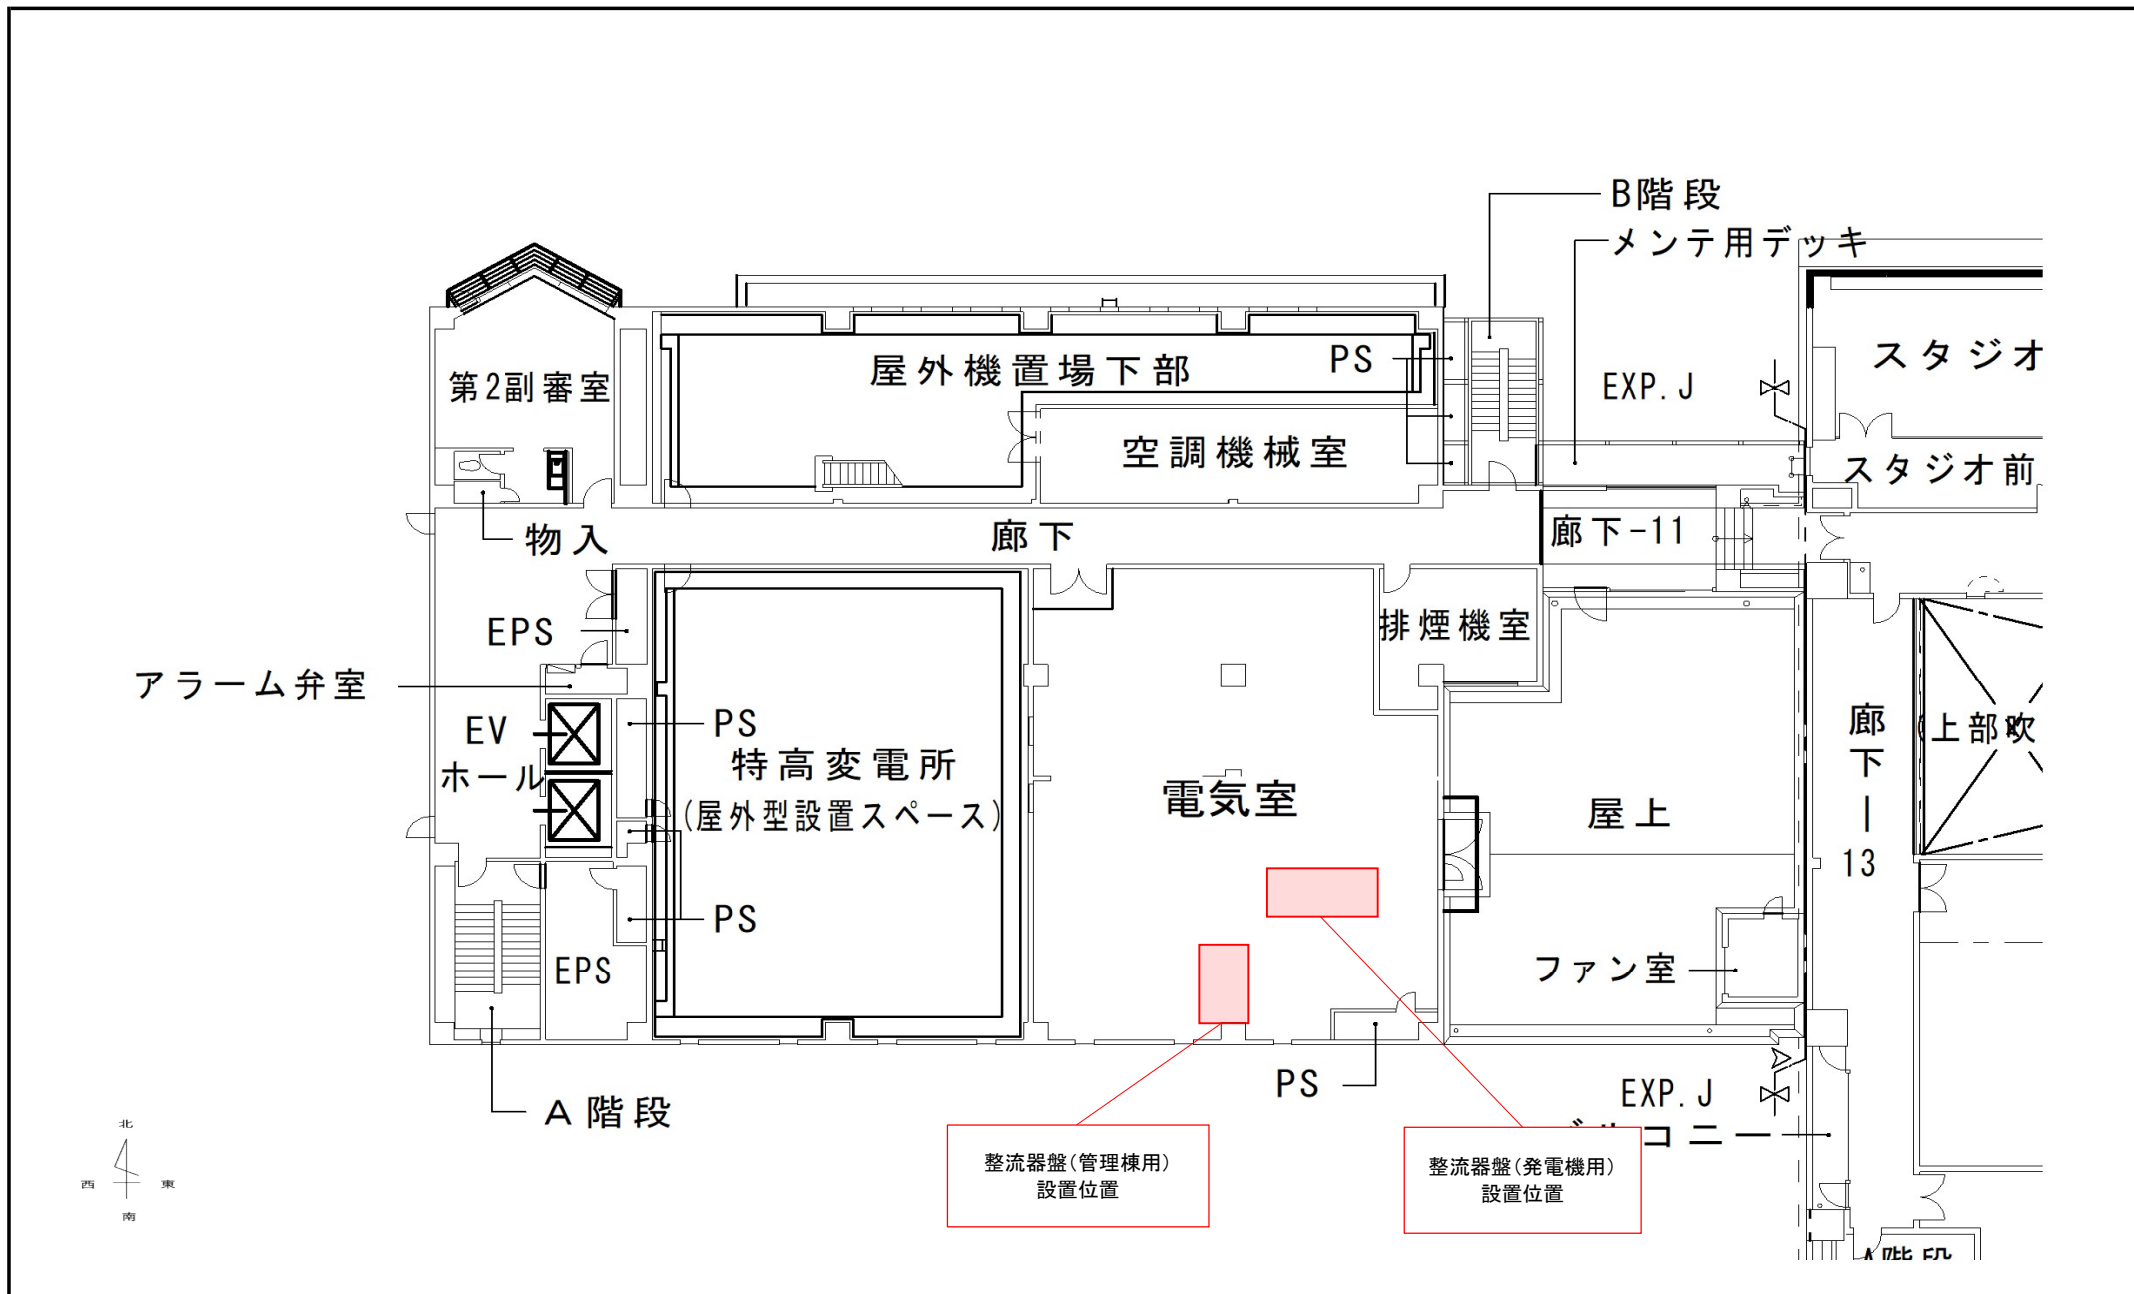

管理棟整流器盤更新工事	工事場所図	戸田オートレース企業団 施設担当					
	管理棟 6階 平面図						