



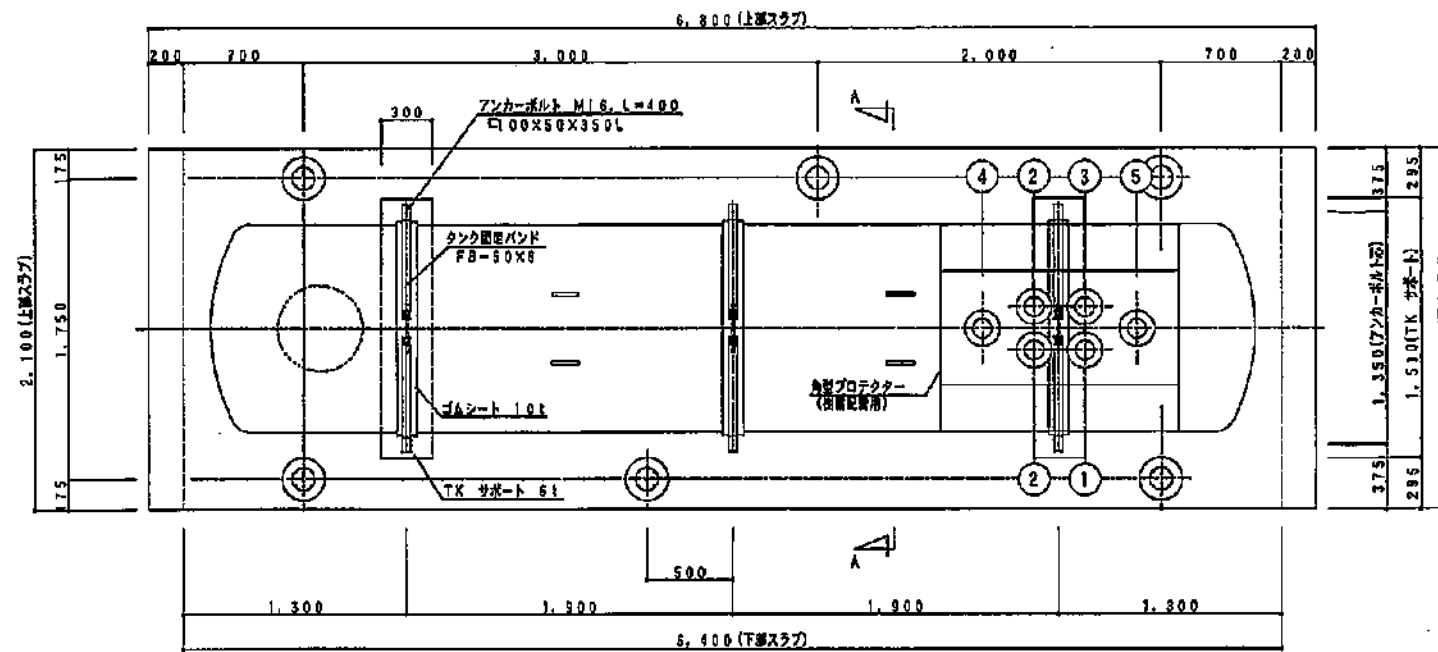

平面図

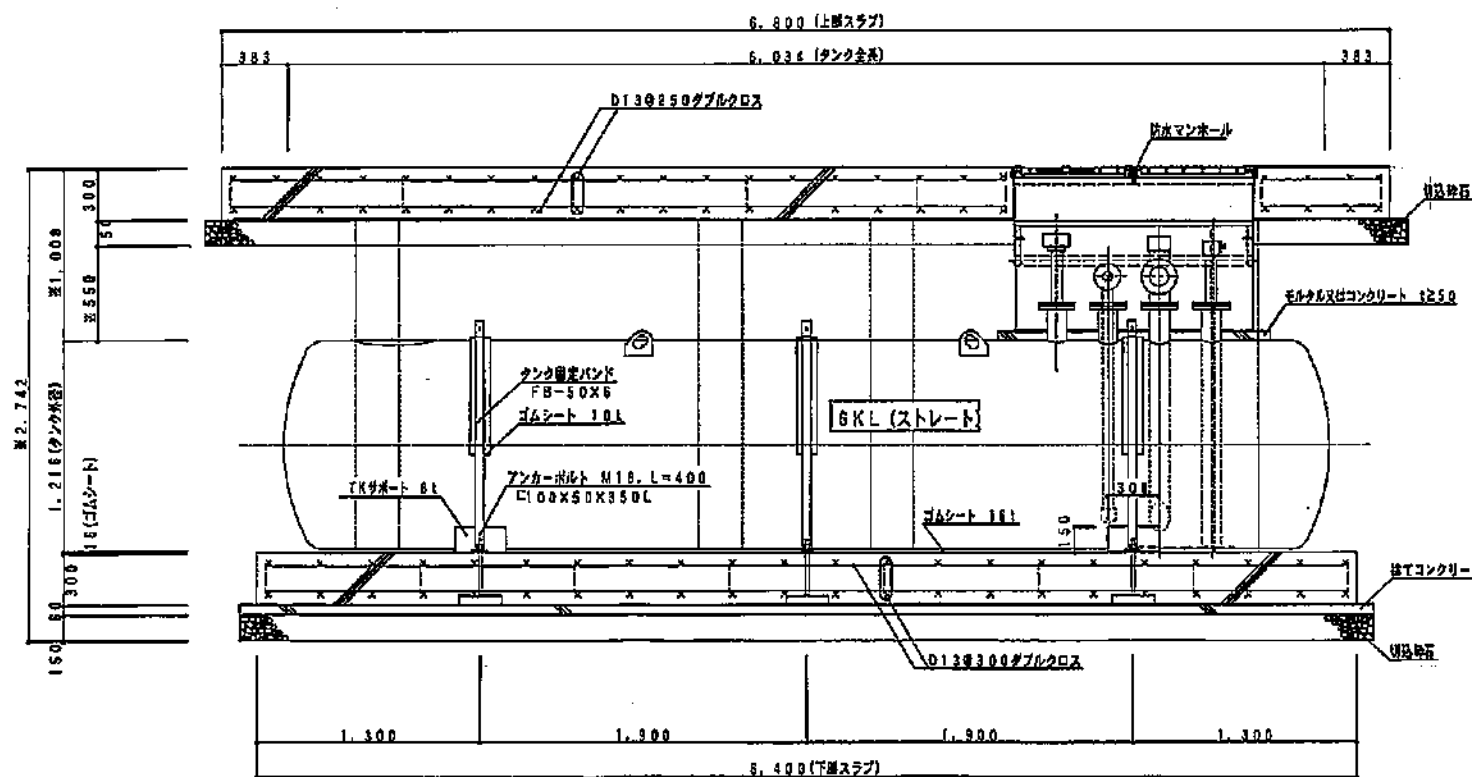

側面図


ノズル明細表

NO.	名 称	口 径	フランジ種類、形状
①	注油口	100A	10K SOP-FF
②	吸油口	100A	10K SOP-FF
③	通気口	100A	10K SOP-FF
④	液面計口	100A	10K SOP-FF
⑤	漏洩検知管	100A	10K SOP-FF

※埋設深さは、現場の油配管勾配により決定すること。

注) タンク付近は火気厳禁の事

タンクノズルのフランジ上部の立上り部分は、参考とする。


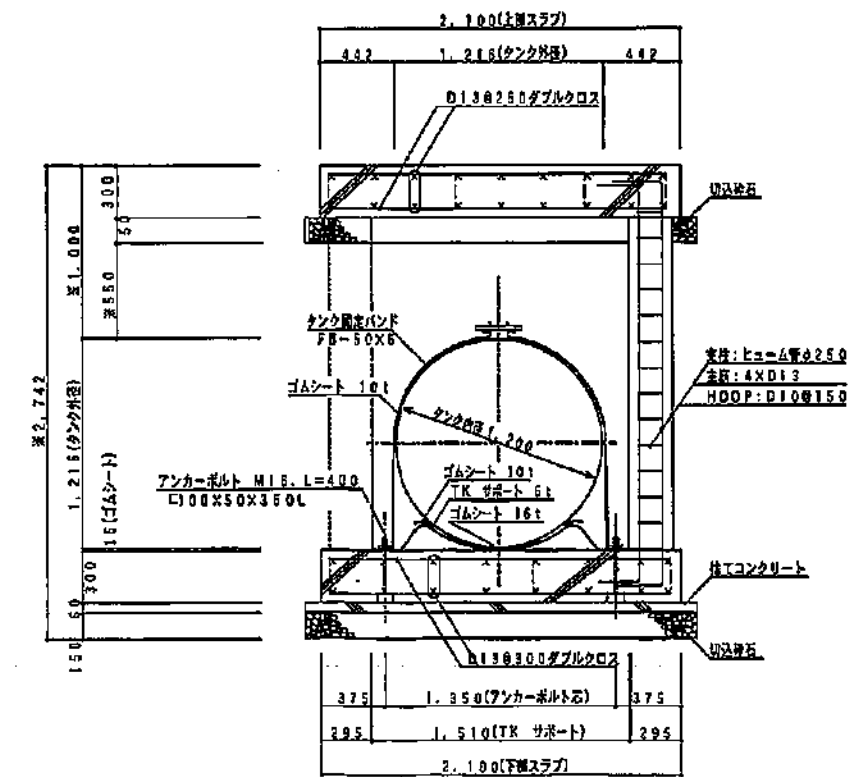


A-A断面図

図番	日付	記 号	表 示
5			
4			
3			
2			
1			


TAMADA

工事名称				図面番号	
SF二重底地下タンク 6KL (ストレート) 埋設図				図式 S=1/30	
承認	小川	検閲	平林	設計	岩本 LOAN
製作年月日				2012. 08. 23	
図面番号				OF06SM30	

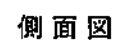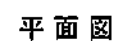

材質:SS400

【注記】
関板巾について、1524巾原板の場合は本図通りとし、3048巾原板の場合は1524巾2枚分を3048巾1枚に置換し可とする。又、胴板の軸方向溶接継手は横方向胴板と重ならないよう接合し、本図と左右勝手違い可とする。

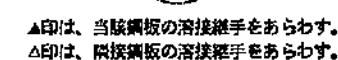TAMADA


A-A 断面图



容量計算書 ($n=3, 14$)

全容量	$(\pi \times \text{半径}^2 \times L) + \{0.09896 \times D^3\} \times Z$ $(\pi \times 0.600^2 \times 5.554) + \{0.09896 \times 1.206^3\} \times 2$ $= 6.620 \text{KL}$	6.620L
実容量	6.000	6.000
空間容量	全容量-実容量 $6.620 - 6.000 = 0.620$ $0.620 \div 6.620 = 0.0937$	9.37%

工事名称					図面番号 OF06S0039
図面名称 SF二重殻地下タンク 6KL (ストレート) 宙体図				縮尺 S=1/30, 1/20, 1/10	
承託	小川	供出	設計	製作年月日 2012. 08. 23	


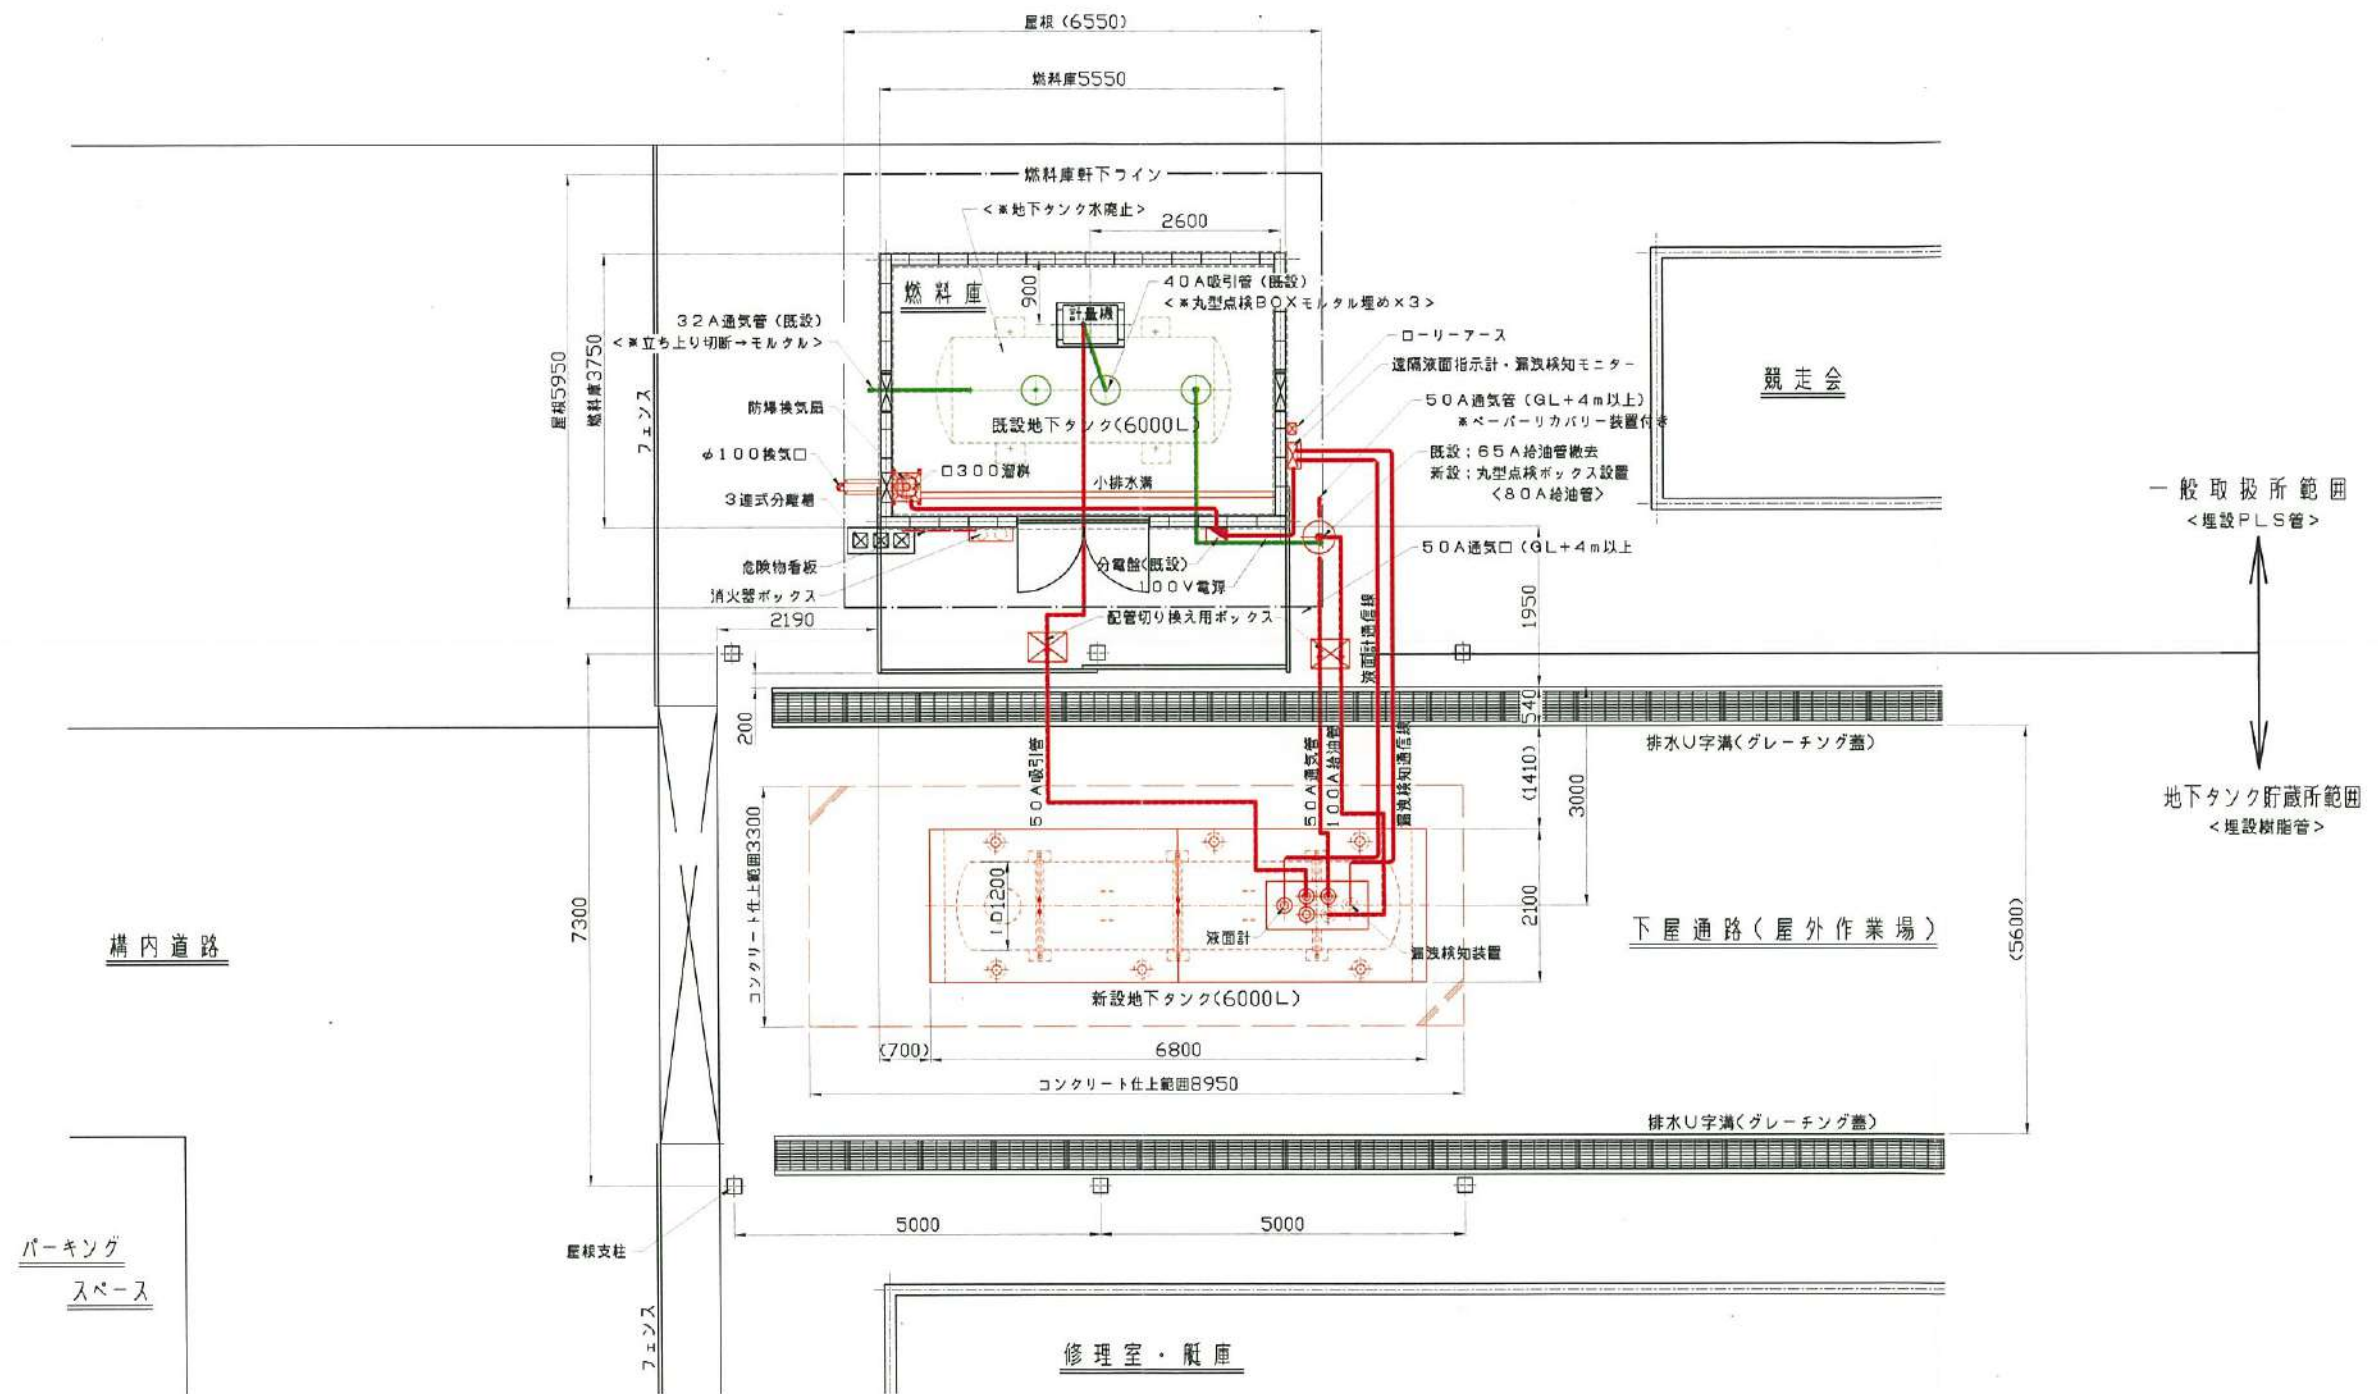


危険物施設平面図

凡 例 (申請範囲)

- 既設廃止部分
- 新設・交換部分

承認 検図 設計 製図 製図	船 本		現場名 戸田競艇場 殿	図面番号
設計年月日	2012・12・25		図面名称 危険物施設平面図 (変更後)	縮尺 1/100

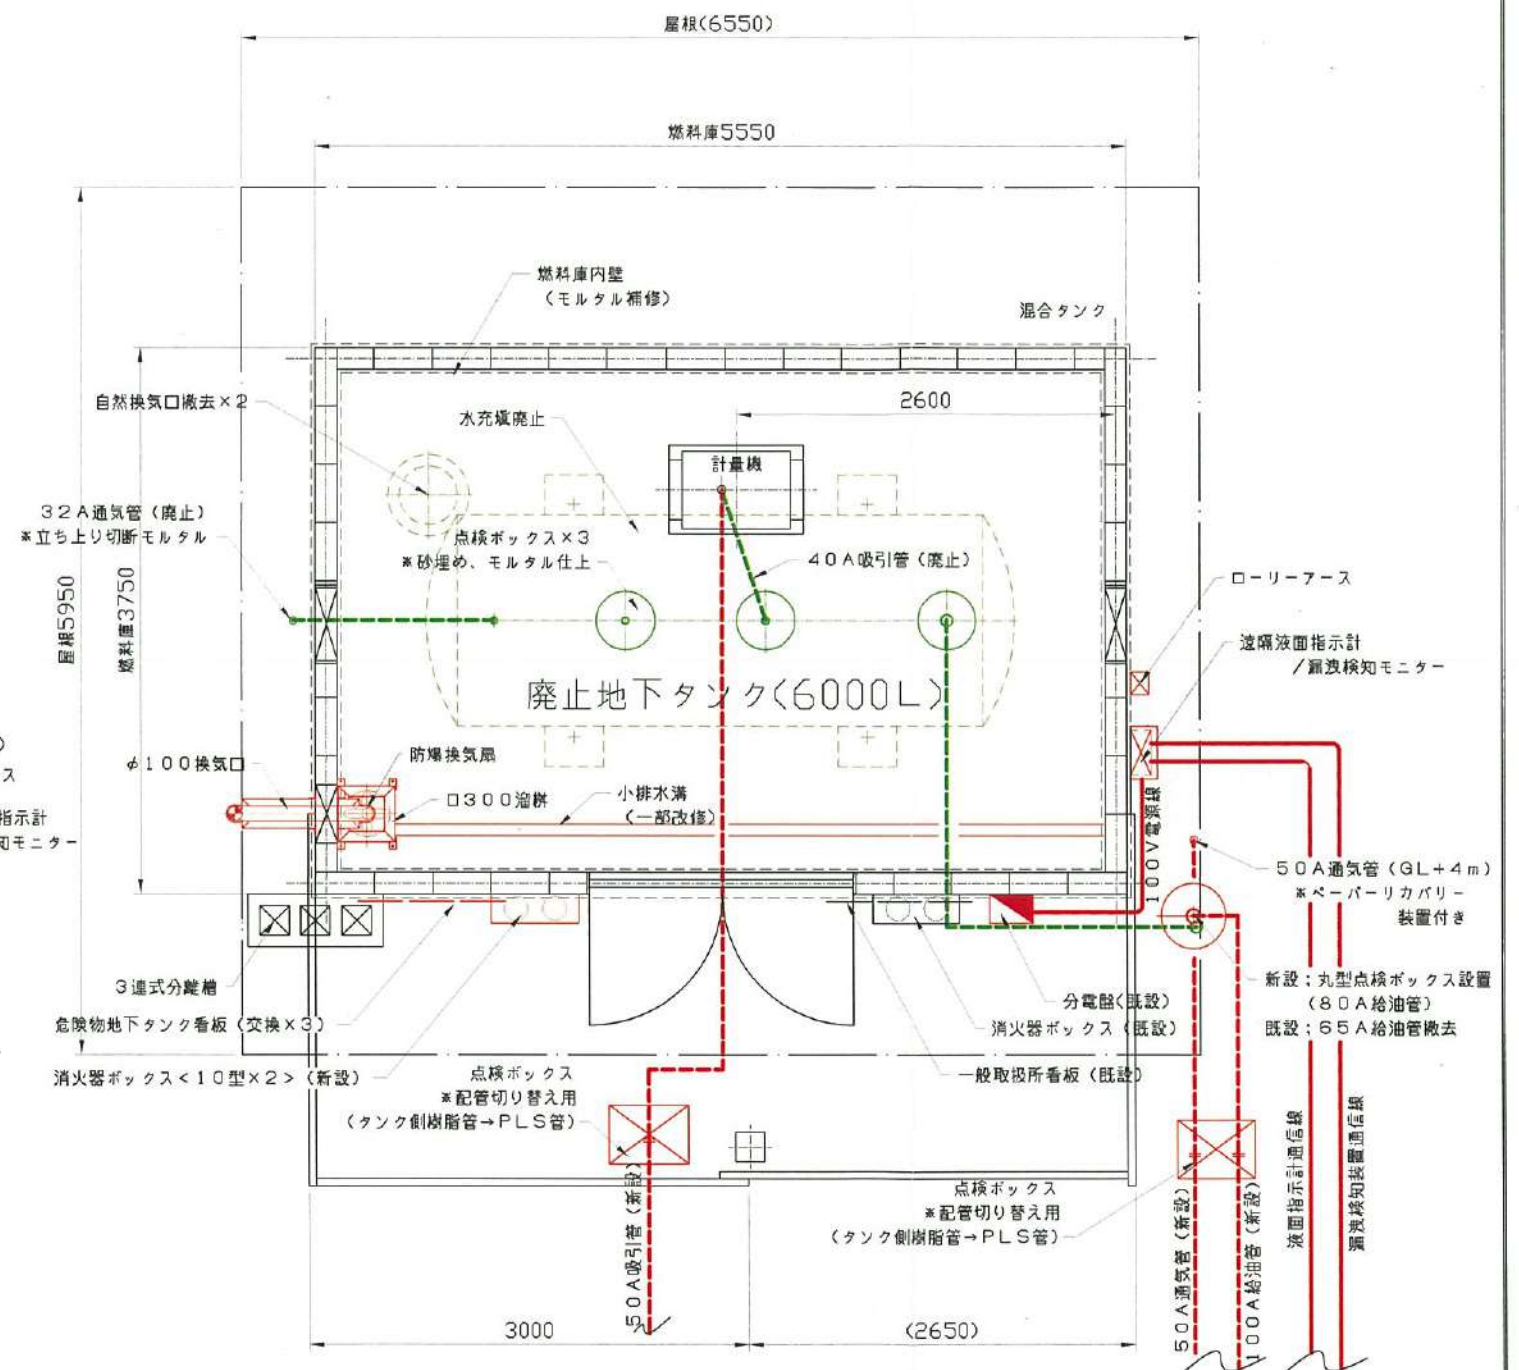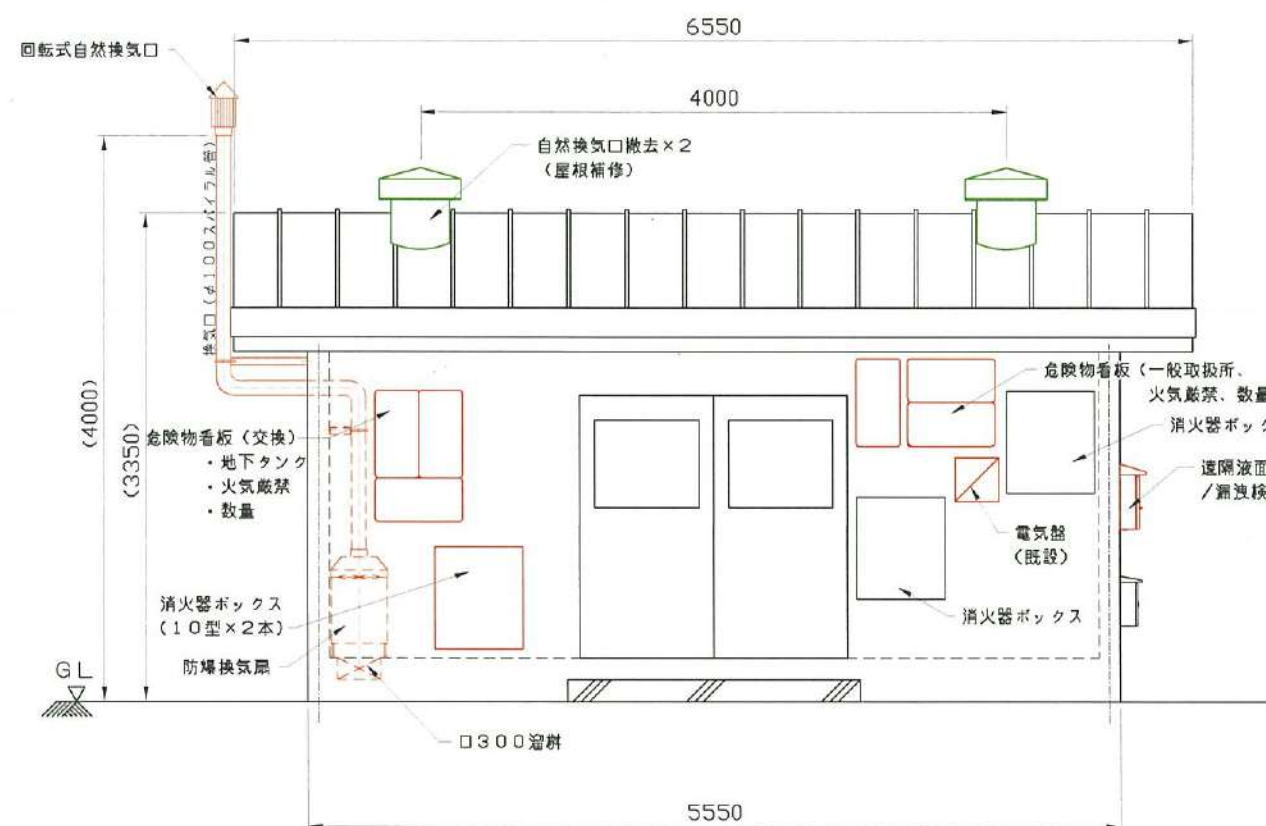

凡 例 (申請範圍)

燃料庫平面図

 既設廃止部分
 新設・交換部分

承認	校 図	設 計	製 図	製 図 船 本		現 場 名	戸 田 競 艇 場 殿	図面番号
					設計年月日 2012.12.25	図 面 名 称	燃 料 庫 (一般取扱所) 詳 細 図	縮 尺 1/50



地下タンク設置工事
解体工事
舗装解体状況



地下タンク設置工事
解体工事
舗装解体状況



地下タンク設置工事
解体工事
舗装解体状況



地下タンク設置工事
解体工事
舗装解体状況



地下タンク設置工事
解体工事
舗装解体状況



地下タンク設置工事
解体工事
舗装積込み状況



地下タンク設置工事
解体工事
舗装積み込み状況



地下タンク設置工事
解体工事
舗装積み込み状況



地下タンク設置工事
解体工事
舗装撤去状況



地下タンク設置工事
土工事 根伐
掘削状況



地下タンク設置工事
土工事 根伐
掘削状況



地下タンク設置工事
土工事 根伐
掘削状況



地下タンク設置工事
土工事 根伐
積込み状況



地下タンク設置工事
土工事 根伐
積込み状況



地下タンク設置工事
土工事 根伐
掘削状況



地下タンク設置工事
土工事 掘削
地中障害(地中梁)
H=500、W=150



地下タンク設置工事
土工事 掘削
地中障害(地中梁)
H=500、W=150



地下タンク設置工事
土工事 掘削
地中障害(地中梁)
H=500、W=150



地下タンク設置工事
土工事 掘削
地中障害(地中梁)
H=500、W=150



地下タンク設置工事
土工事 掘削
地中障害(地中梁)
H=500、W=150



地下タンク設置工事
土工事 掘削
地中障害(地中梁)
H=500、W=150




地下タンク設置工事
土工事 根伐
掘削状況



地下タンク設置工事
土工事 根伐
掘削 床付け状況




地下タンク設置工事
土工事 根伐
掘削 床付け状況

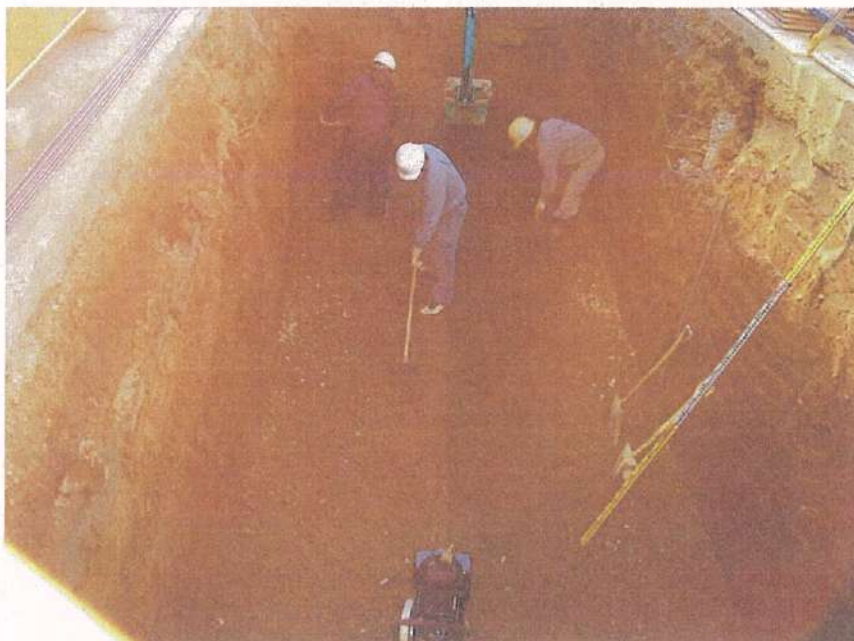

地下タンク設置工事
土工事 地業
碎石敷き込み状況



地下タンク設置工事
土工事 地業
碎石転圧状況

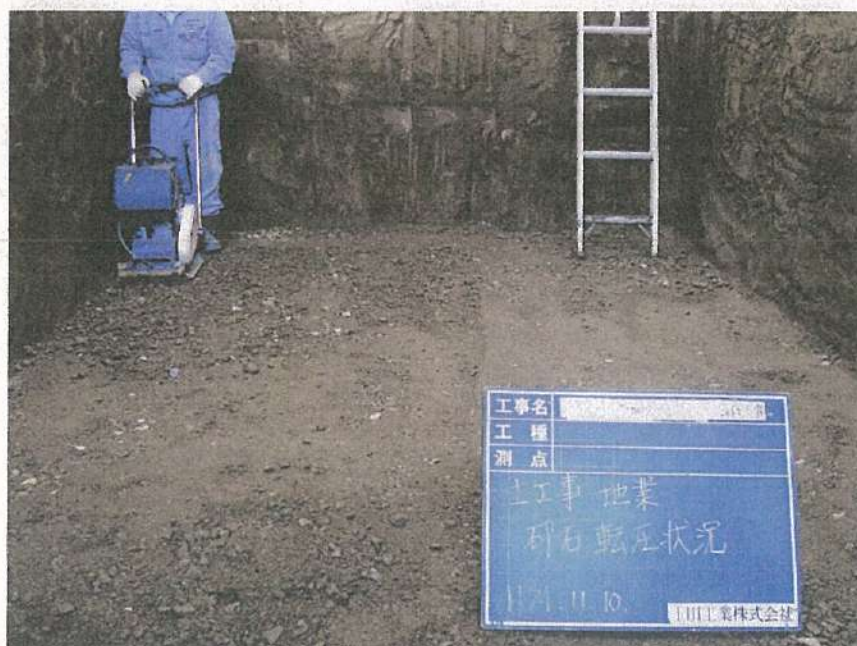

地下タンク設置工事
土工事 地業
碎石転圧状況



地下タンク設置工事
土工事 地業
碎石厚さ確認
t = 150



地下タンク設置工事
土工事 地業
碎石厚さ確認
t = 150




地下タンク設置工事
土工事 地業
碎石厚さ確認
t = 150



地下タンク設置工事
鉄筋工事
タンク下部スラブ配筋状況
D13@300 (タテ、ヨコ共)
ダブル配筋
厚さ=300



地下タンク設置工事
鉄筋工事
タンク下部スラブ配筋完了状況
D13@300 (タテ、ヨコ共)
ダブル配筋
厚さ=300

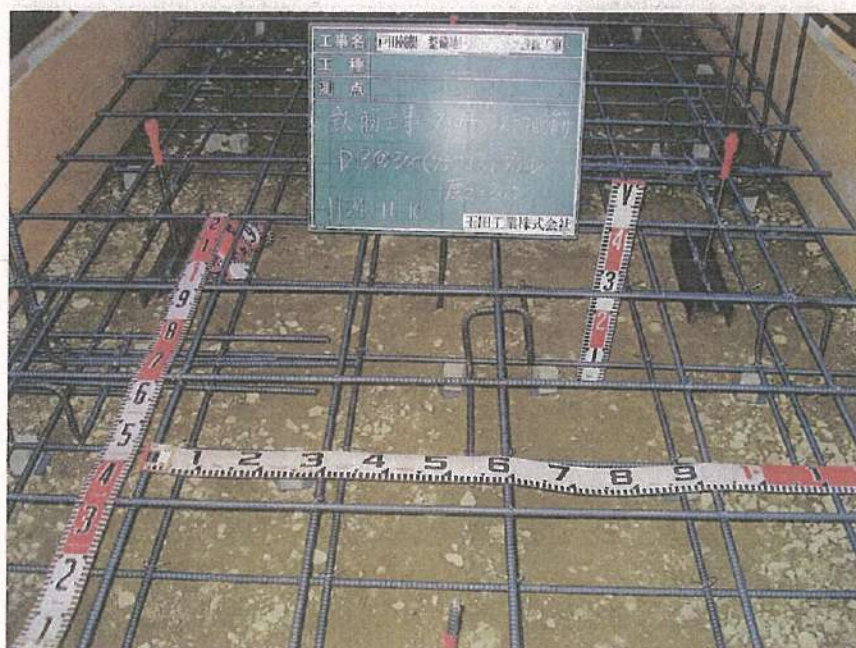

地下タンク設置工事
鉄筋工事
タンク下部スラブ配筋完了状況
D13@300 (タテ、ヨコ共)
ダブル配筋
厚さ=300



地下タンク設置工事
鉄筋工事
タンク下部スラブ配筋完了状況
D13@300 (タテ、ヨコ共)
ダブル配筋
厚さ=300



地下タンク設置工事
消防検査
タンク下部スラブ配筋検査
D13@300 (タテ、ヨコ共)
ダブル配筋
厚さ=300



地下タンク設置工事
消防検査
タンク下部スラブ配筋検査
施主立会い
D13@300 (タテ、ヨコ共)
ダブル配筋
厚さ=300



地下タンク設置工事
コンクリート工事
タンク下部スラブ打設状況

工事名	
工種	
測点	
コンクリート工事	
地下タンク下部スラブ 打設中	
H24.11.12	



地下タンク設置工事
コンクリート工事
タンク下部スラブ打設状況

工事名	戸田製紙 豊前地区地下タンク改修工事
工種	
測点	
コンクリート工事	
地下タンク下部スラブ 打設完了	
H24.11.12	
玉田工業株式会社	




地下タンク設置工事
コンクリート工事
タンク下部スラブ
打設完了状況


工事名	
工種	
測点	
コンクリート工事	
地下タンク下部スラブ 打設完了	
H24.11.12	



地下タンク設置工事
耐圧盤
コンクリート出来型
6,400×2,100
厚さ=300

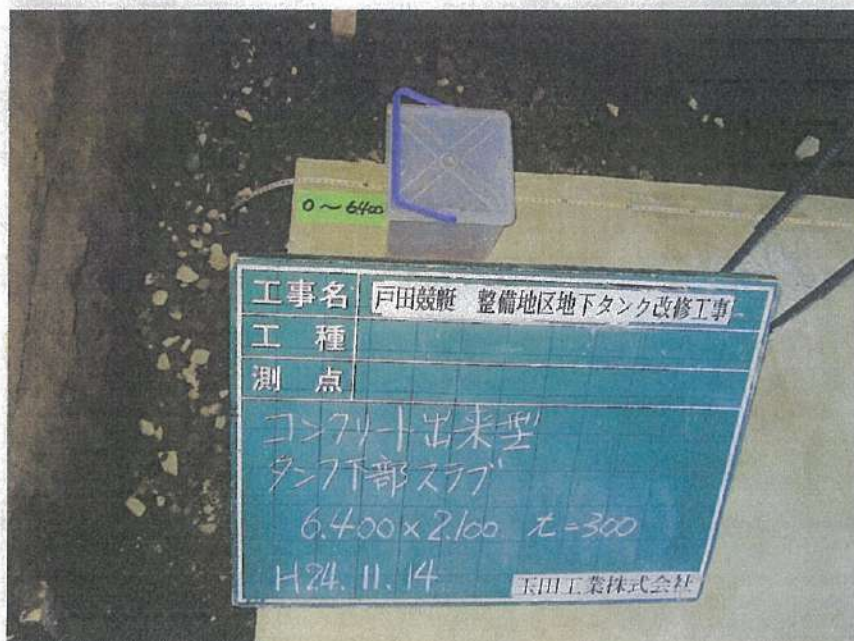

地下タンク設置工事
耐圧盤
コンクリート出来型
6,400×2,100
厚さ=300
0~6,400

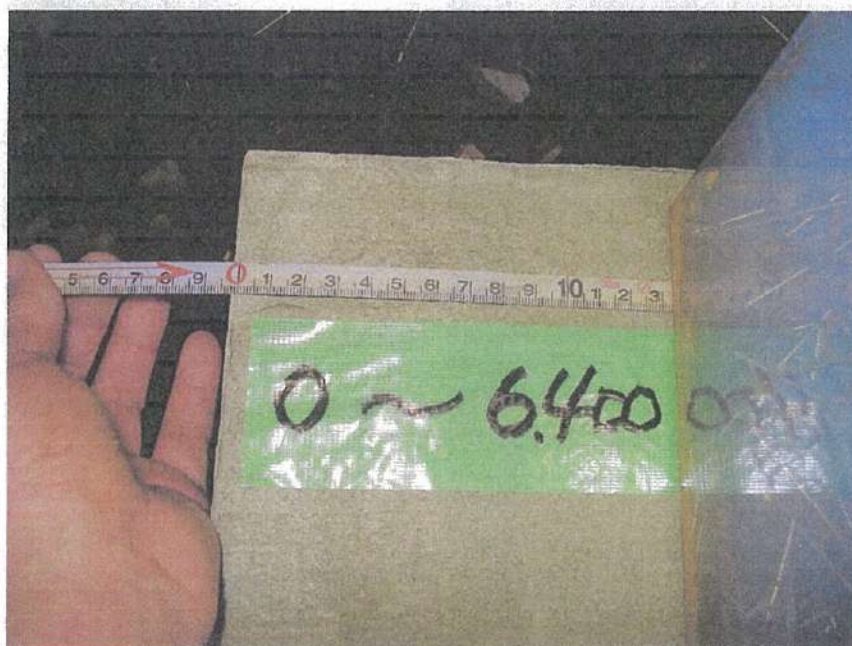


地下タンク設置工事
耐圧盤
コンクリート出来型
6,400×2,100
厚さ=300
0~6,400



地下タンク設置工事
耐圧盤
コンクリート出来型
6,400×2,100
厚さ=300
0~6,400




地下タンク設置工事
耐圧盤
コンクリート出来型
6,400×2,100
厚さ=300
0~6,400

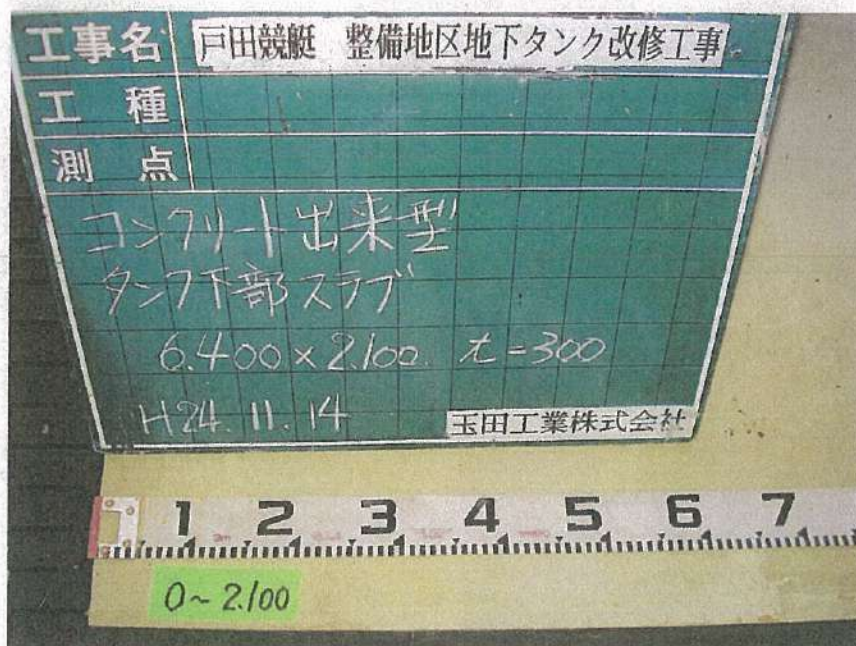

地下タンク設置工事
耐圧盤
コンクリート出来型
6,400×2,100
厚さ=300
0~2,100



地下タンク設置工事
耐圧盤
コンクリート出来型
6,400×2,100
厚さ=300
0~2,100

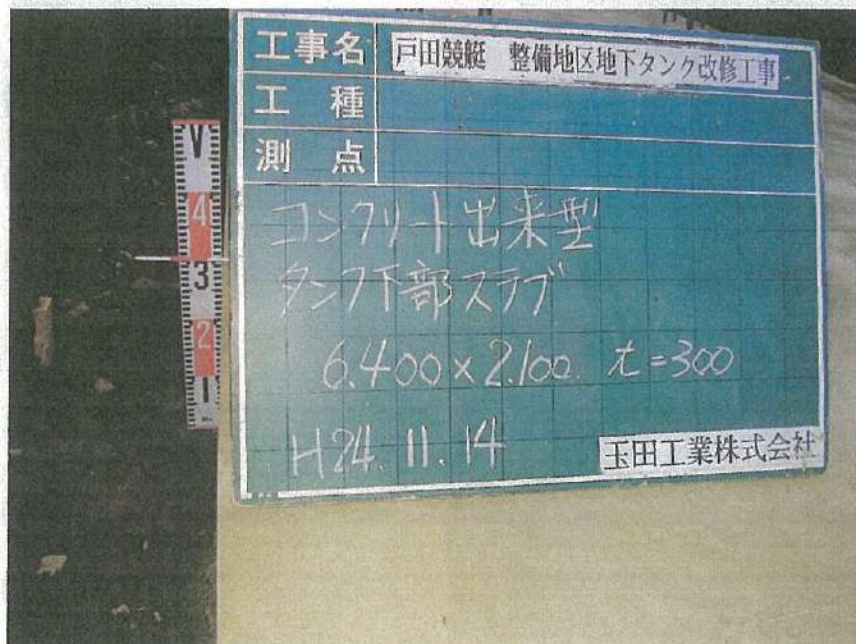

地下タンク設置工事
耐圧盤
コンクリート出来型
6,400×2,100
厚さ=300



地下タンク設置工事
耐圧盤
コンクリート出来型
6,400×2,100
厚さ=300