


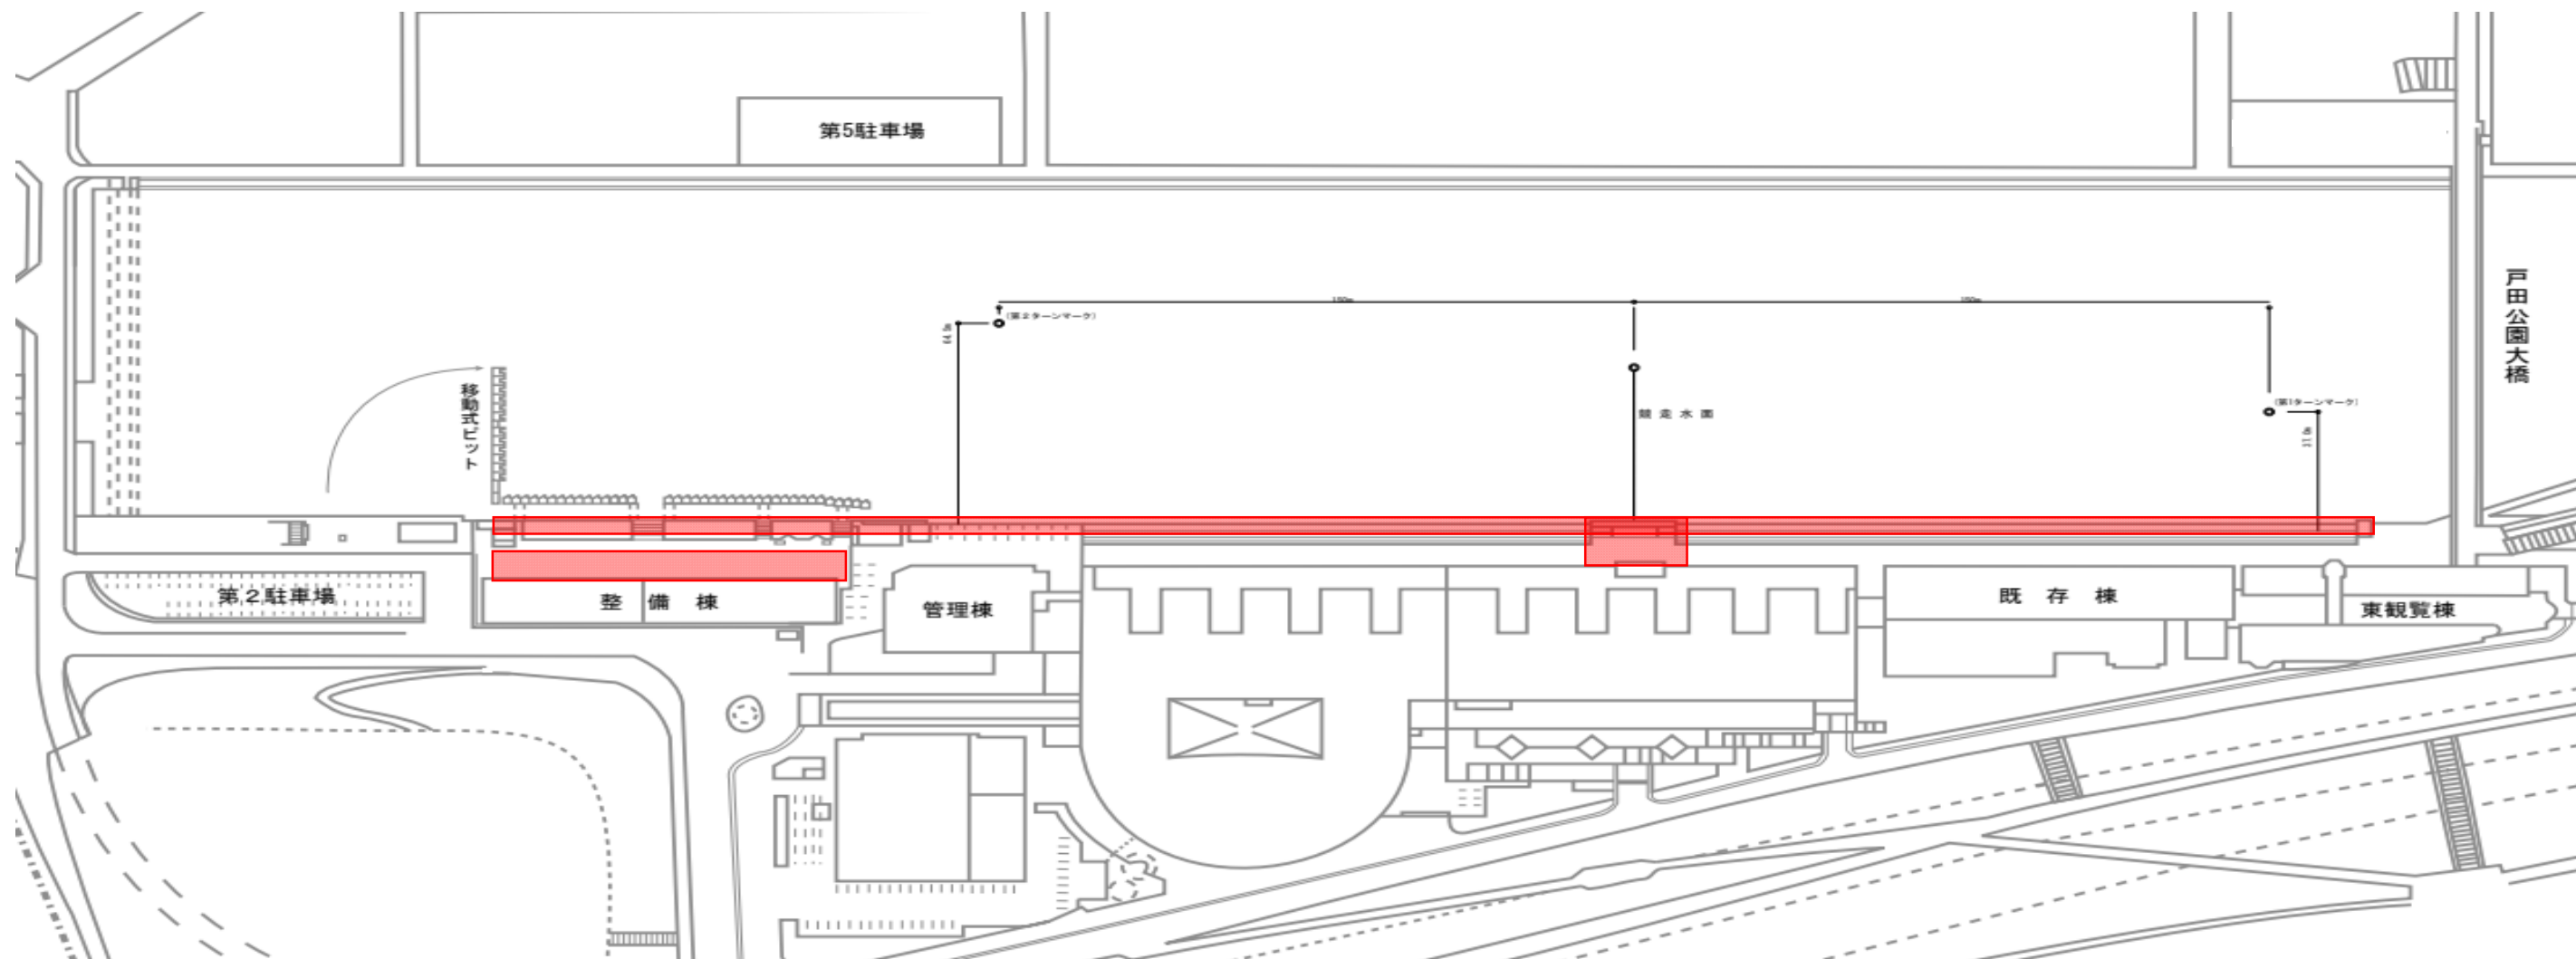



 …対象場所

発走台周辺配線配管撤去工事	対象場所図	戸田ボートレース企業団 施設課						



1. 配線切断起点ブルボックスより不用ケーブル及び配管の撤去を行います。(A-D地点間)
2. 不用制御盤(XECON-ARC3KW×4)撤去 発送台端子盤及び照明設備は残置致します。
3. ケーブル撤去に伴い不要となるダクト類、ブルボックスを撤去処分致します。
4. 旧LPG残置配管G104の撤去及び処分工事をを行います。(A-D地点間)
5. 競技運営に関する重要設備及びケーブルが存在するため、参考資料等を参照の上再度現場調査を行います。
使用中のケーブル等を誤って切断することのないよう十分に注意して施工するものと致します。
※ 調査対象：各種電源線、制御通信線、光線、監視カメラ操作線、競技用設備線、対岸大型映像装置線、配管、制御盤、付帯設備等
6. A-D地点間の配管撤去工事は水際で水深が深い為作業足場を設置、安全帯等で作業員及び機材の落下を防止する処置が必要です。
なおレース開催時は足場を設置している状態は不可能となりますので都度撤去が必要となります。

B地点

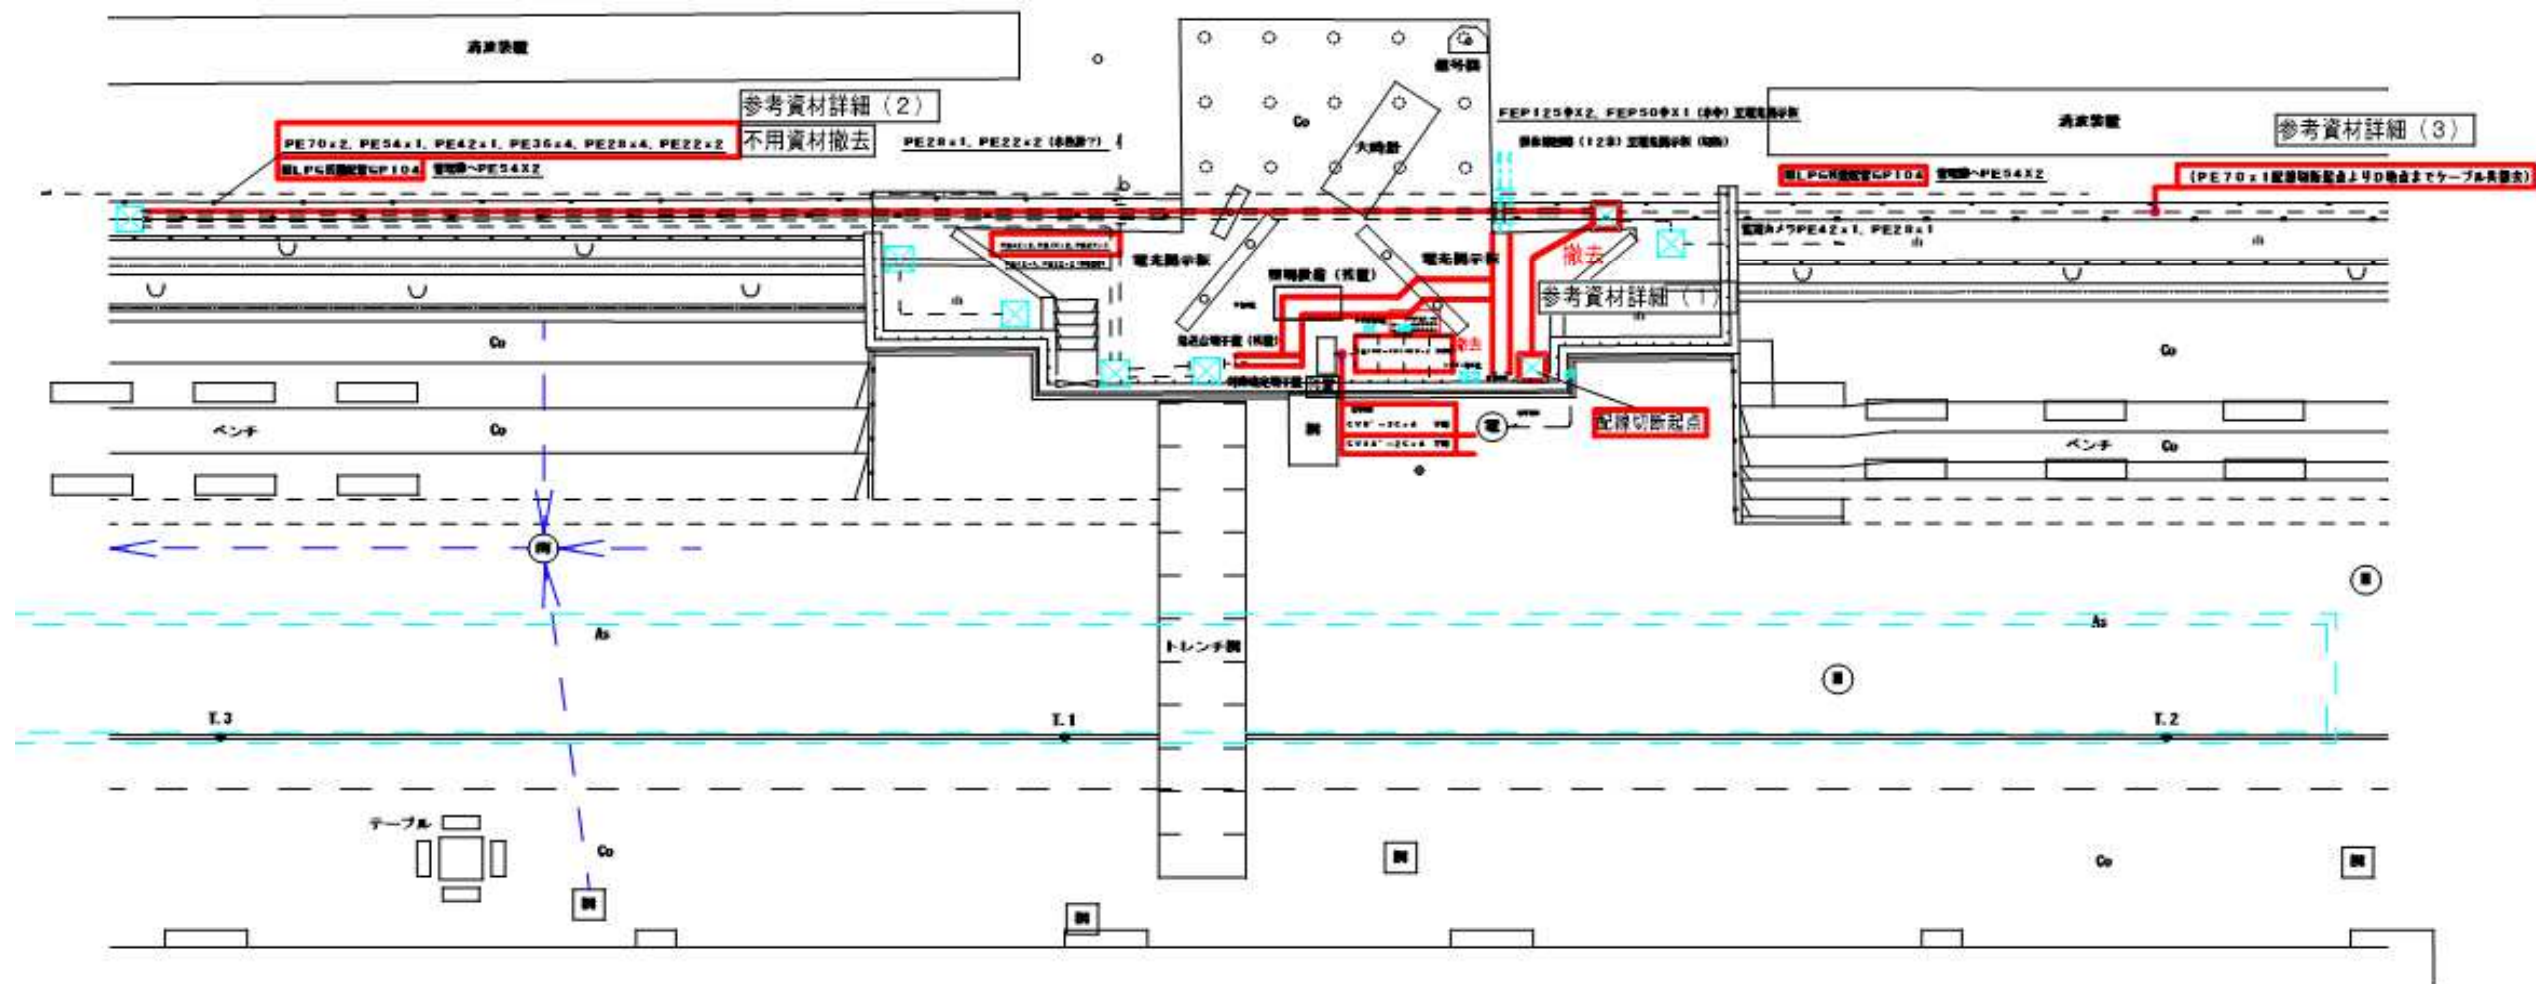

BOAT RACE 戸田

発走台周辺配線配管撤去工事

撤去設備図

戸田ボートレース企業団 施設課

B地点-起点周辺図

消波装置


参考資材詳細 (2)

不用資材撤去

PE70x2, PE54x1, PE42x1, PE36x4, PE28x4, PE22x2

PE28x1, PE22:

旧LPG残量配管GP104 管理棟へPE54X2

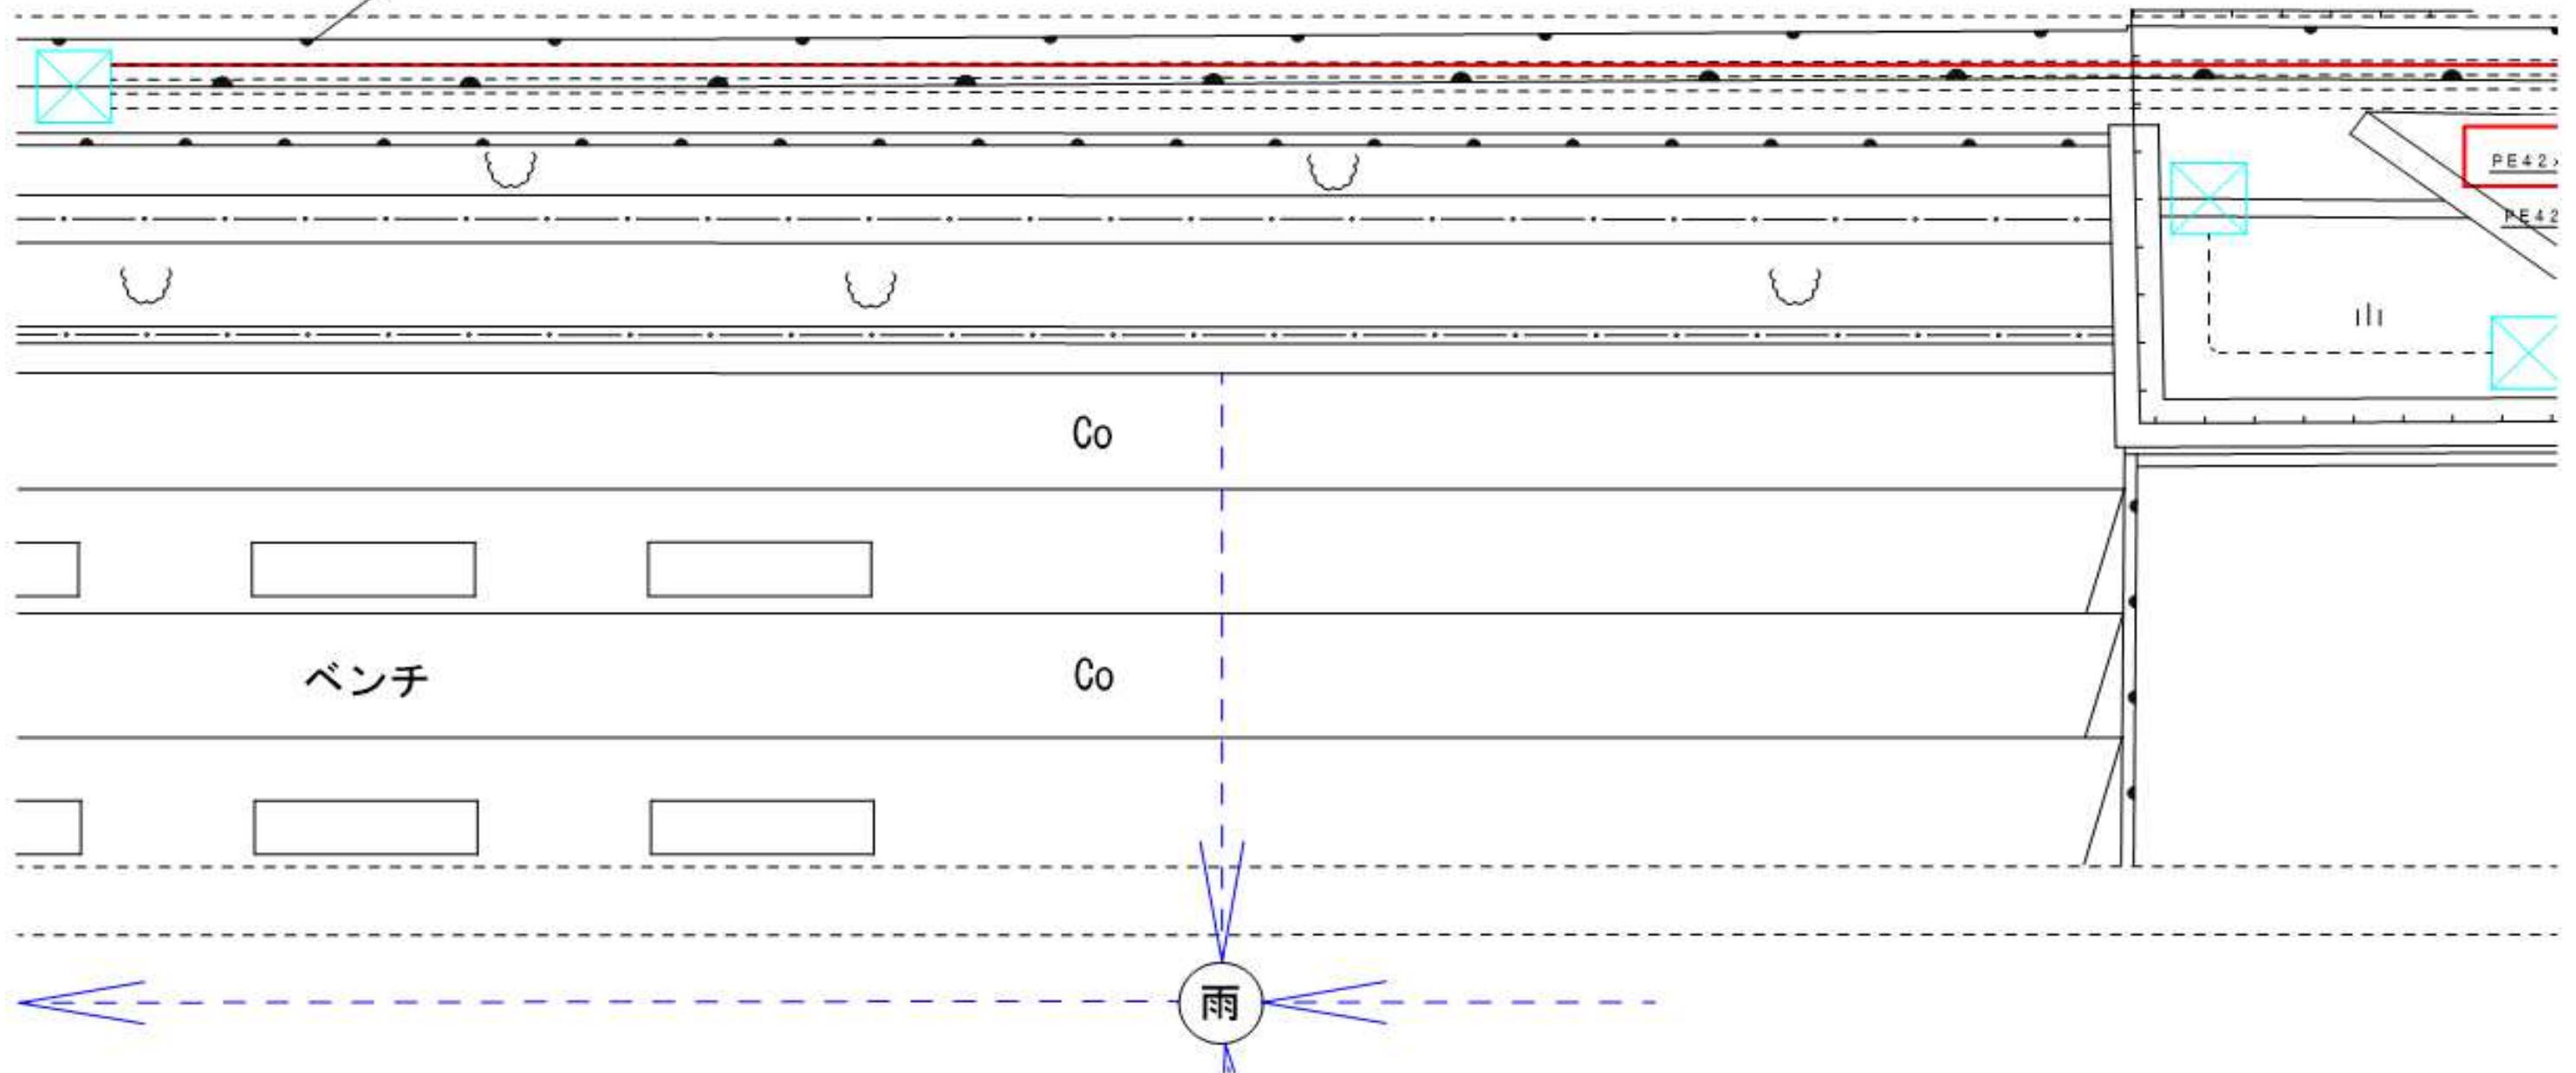

発走台周辺配線配管撤去工事

撤去設備図


戸田ボートレース企業団 施設課

B地点-起点周辺拡大図 1/3

細 (2)

去

PE28×1, PE22×2 (水位計?)

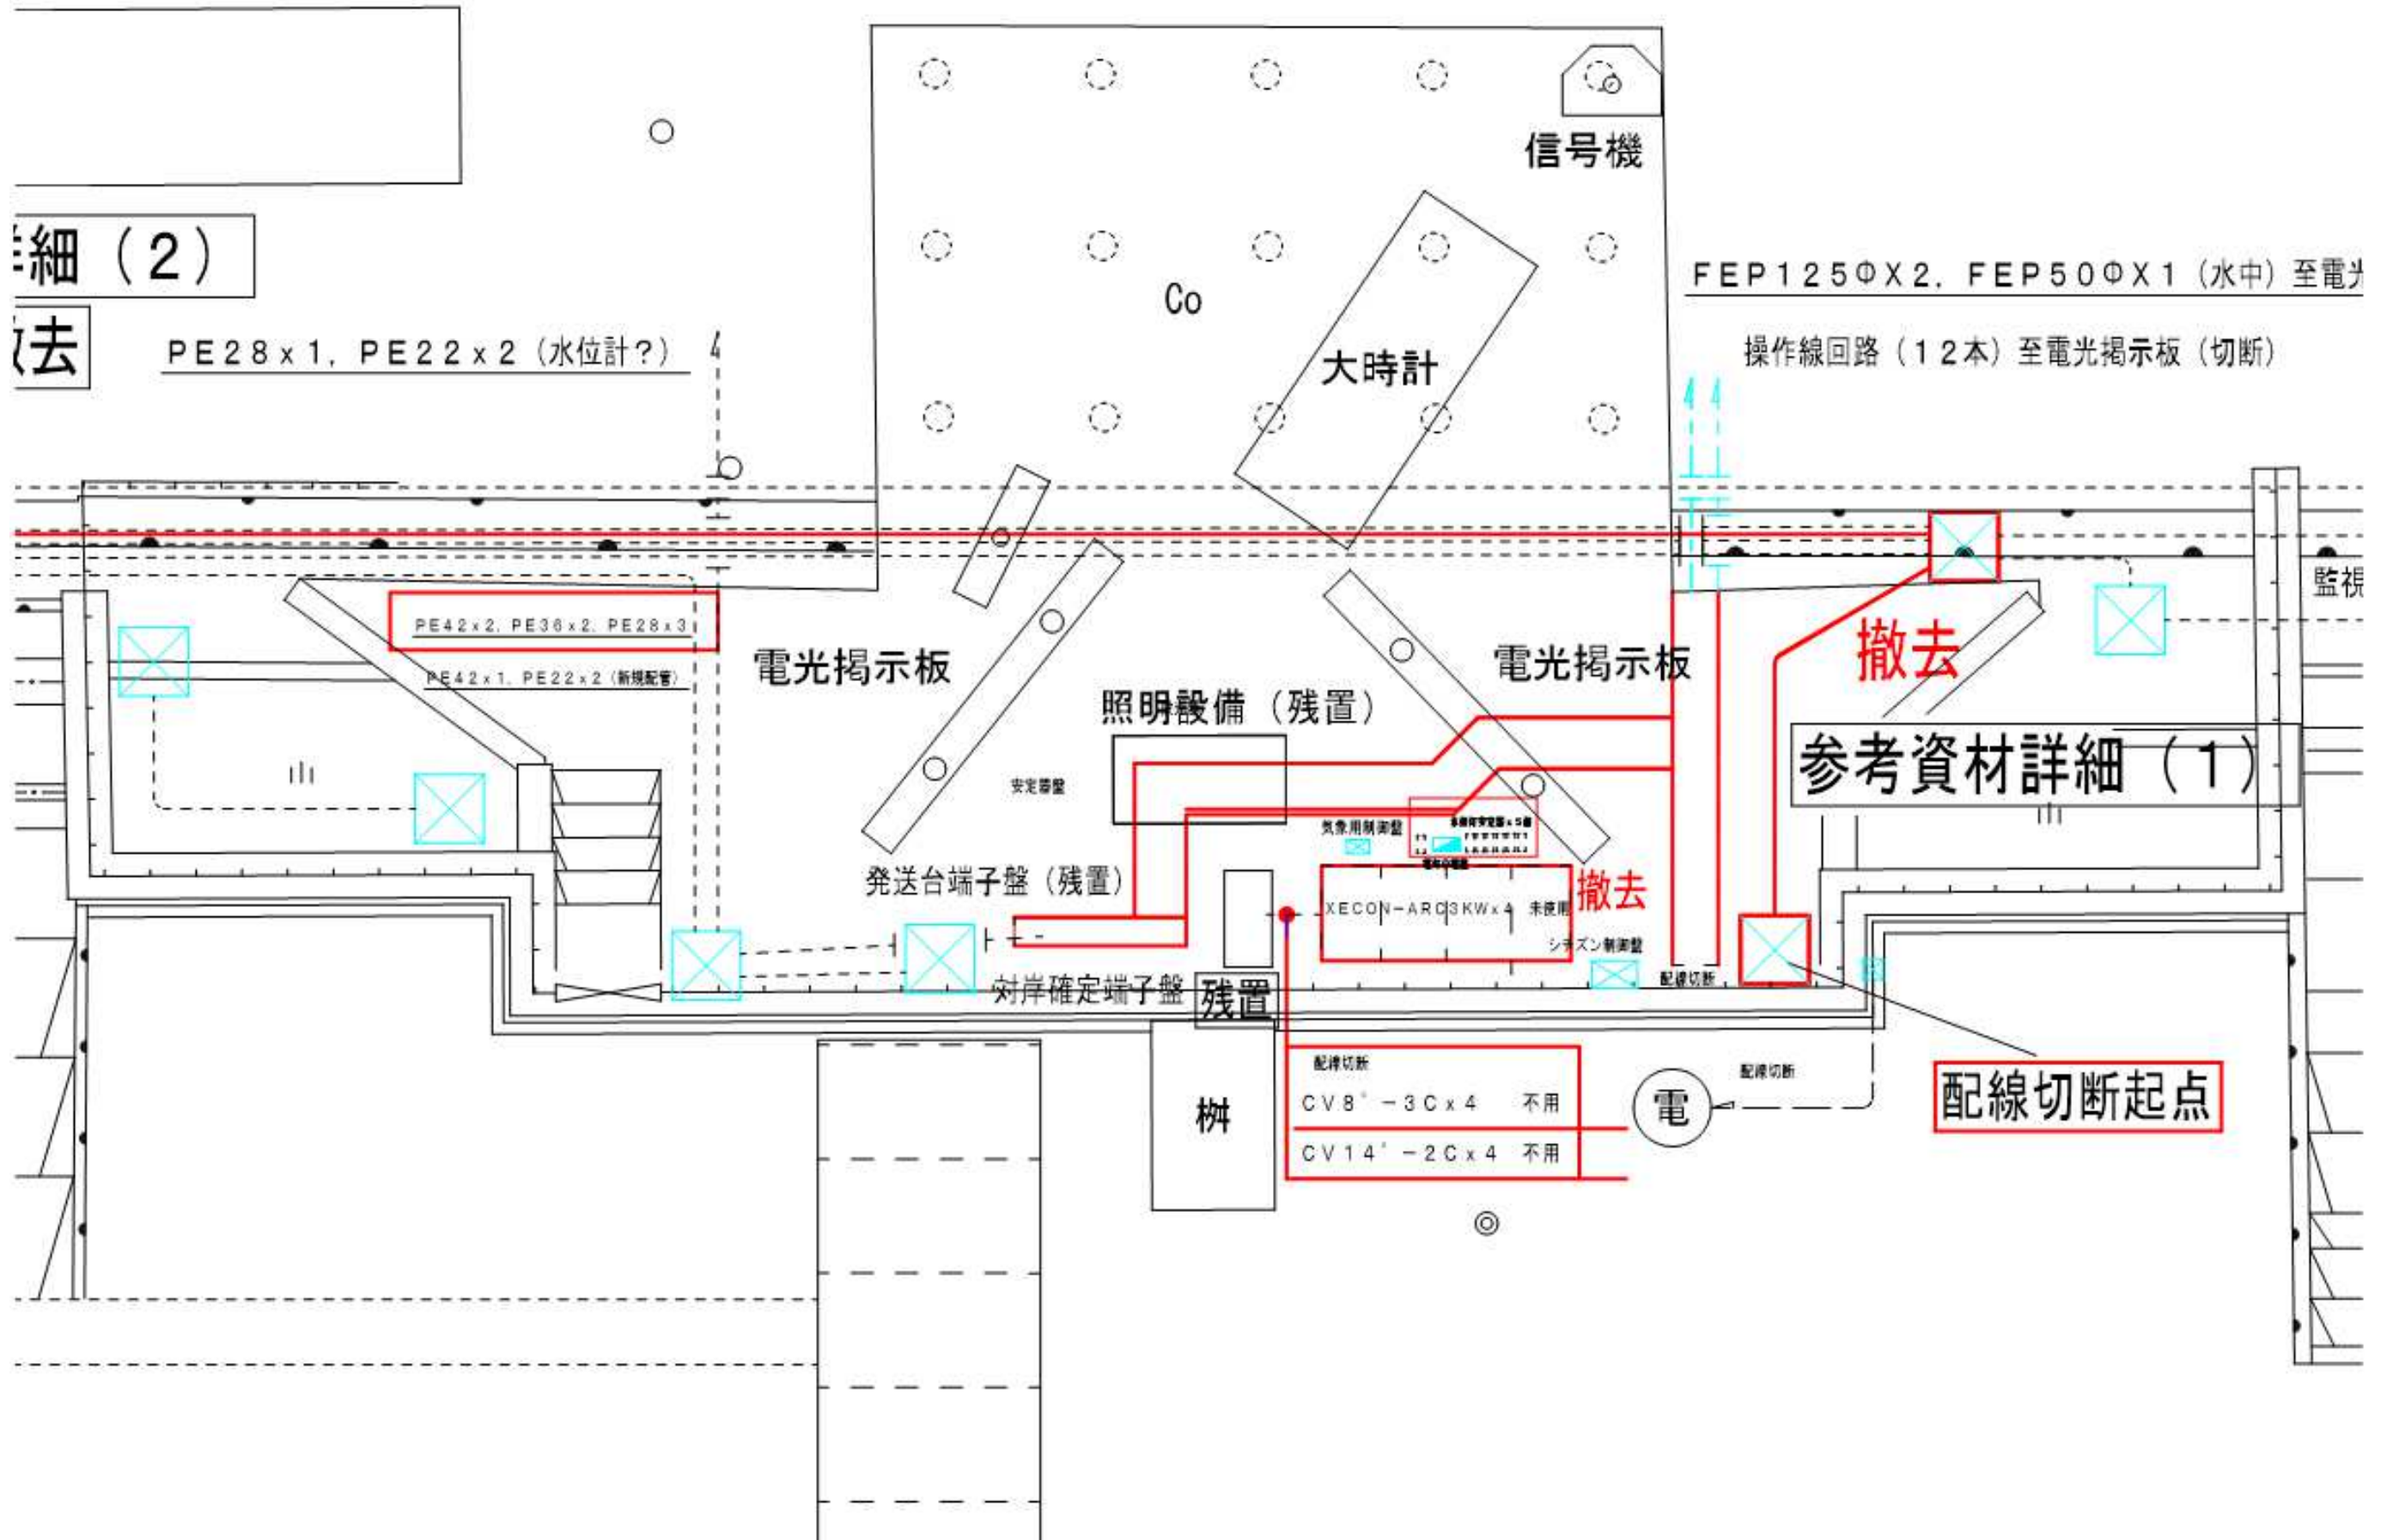

発走台周辺配線配管撤去工事

撤去設備図

戸田ボートレース企業団 施設課

B地点-起点周辺拡大図 2/3

P50ΦX1 (水中) 至電光掲示板


消波装置

参考資料詳細 (3)

至電光掲示板 (切断)

旧LPG残量配管GP104 管理棟へPE54X2

(PE70x1配線切断起点よりD地点までケーブル共撤去)

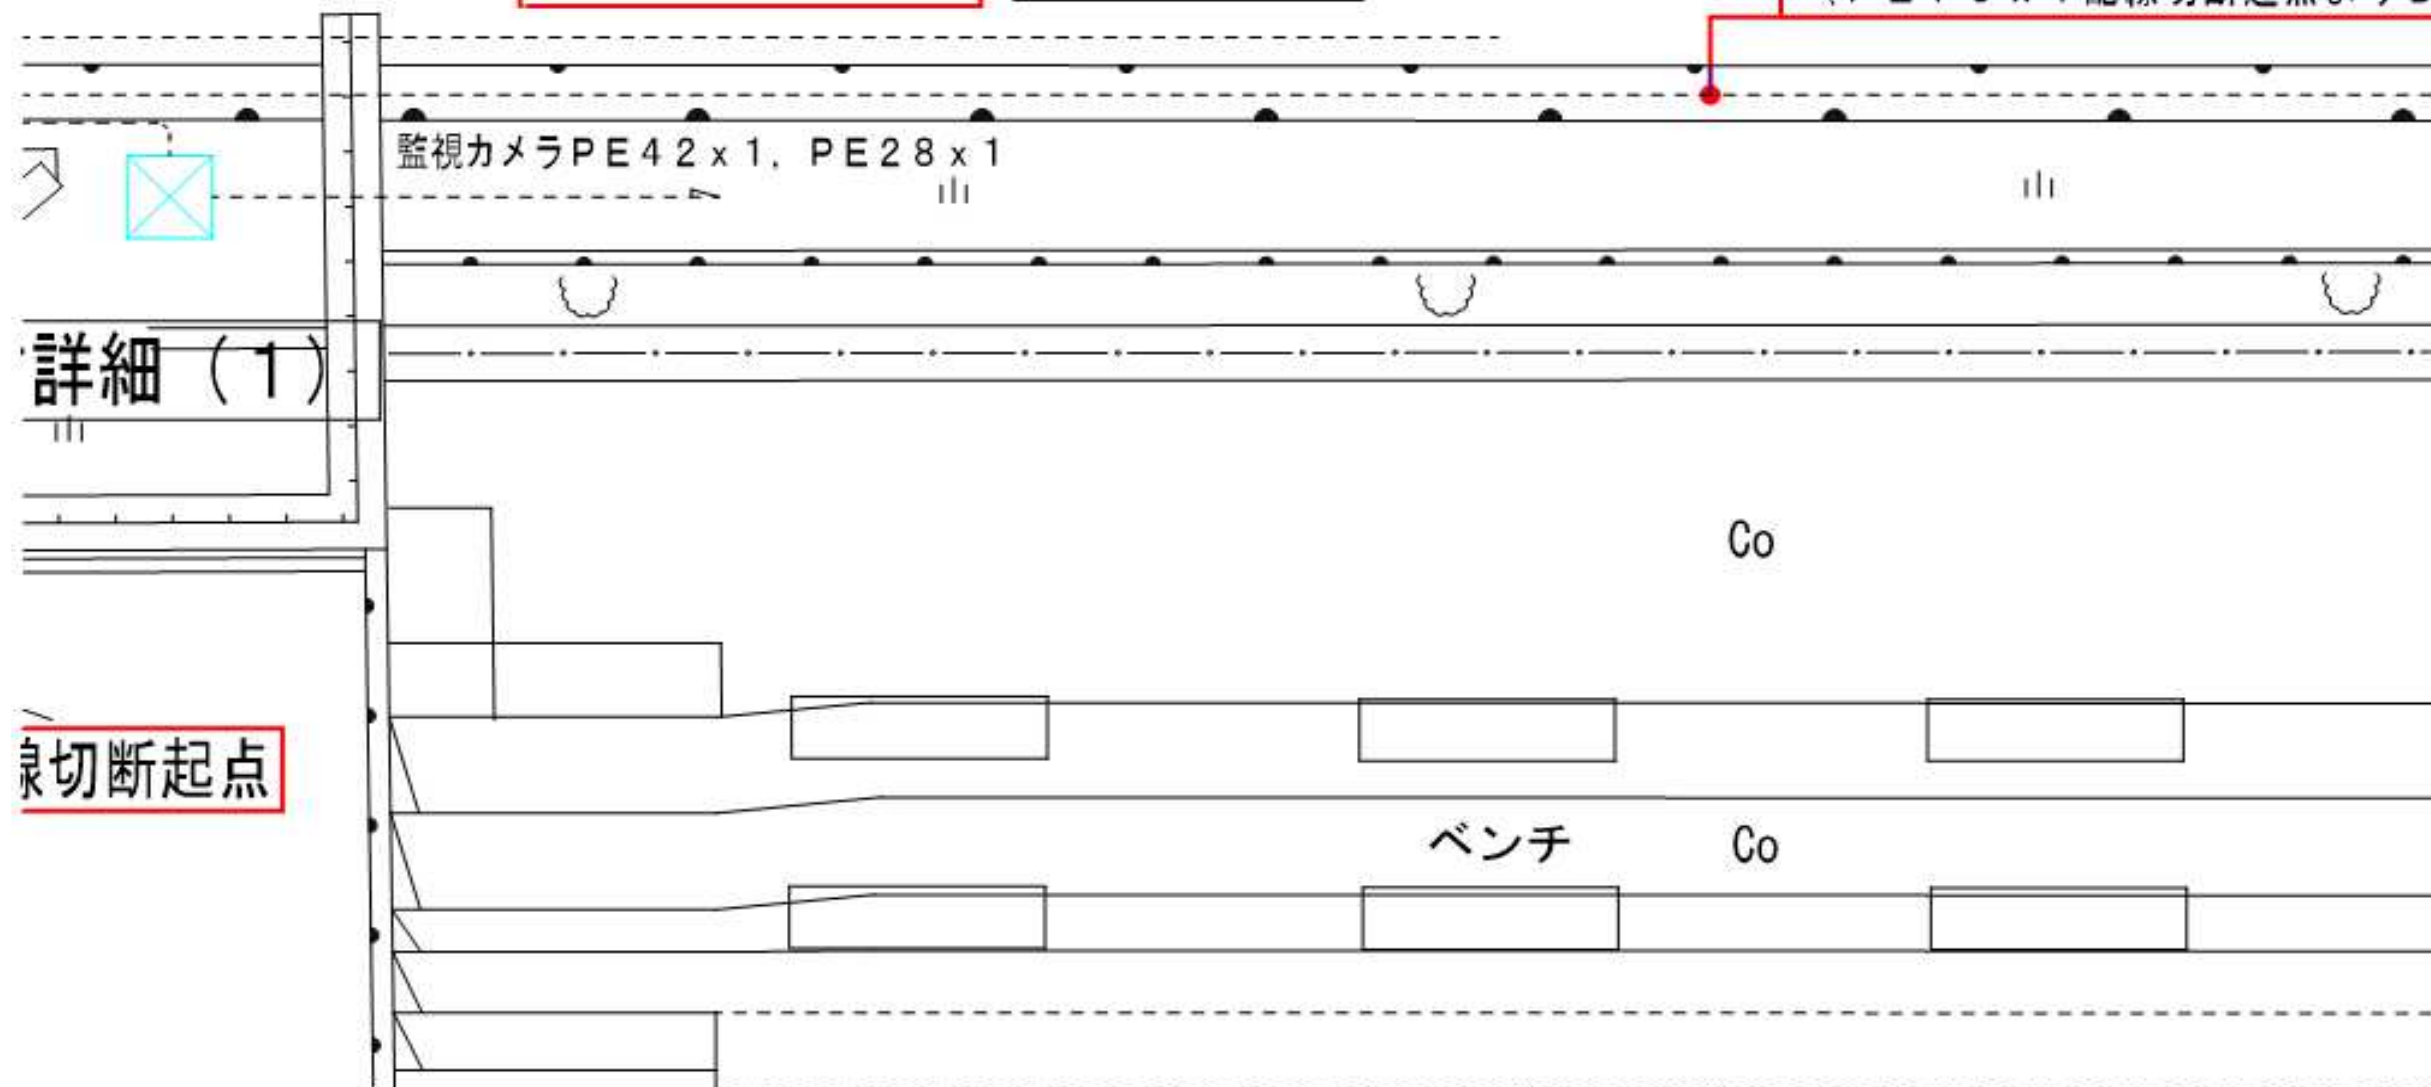


発走台周辺配線配管撤去工事


撤去設備図

戸田ボートレース企業団 施設課


B地点-起点周辺拡大図 3/3

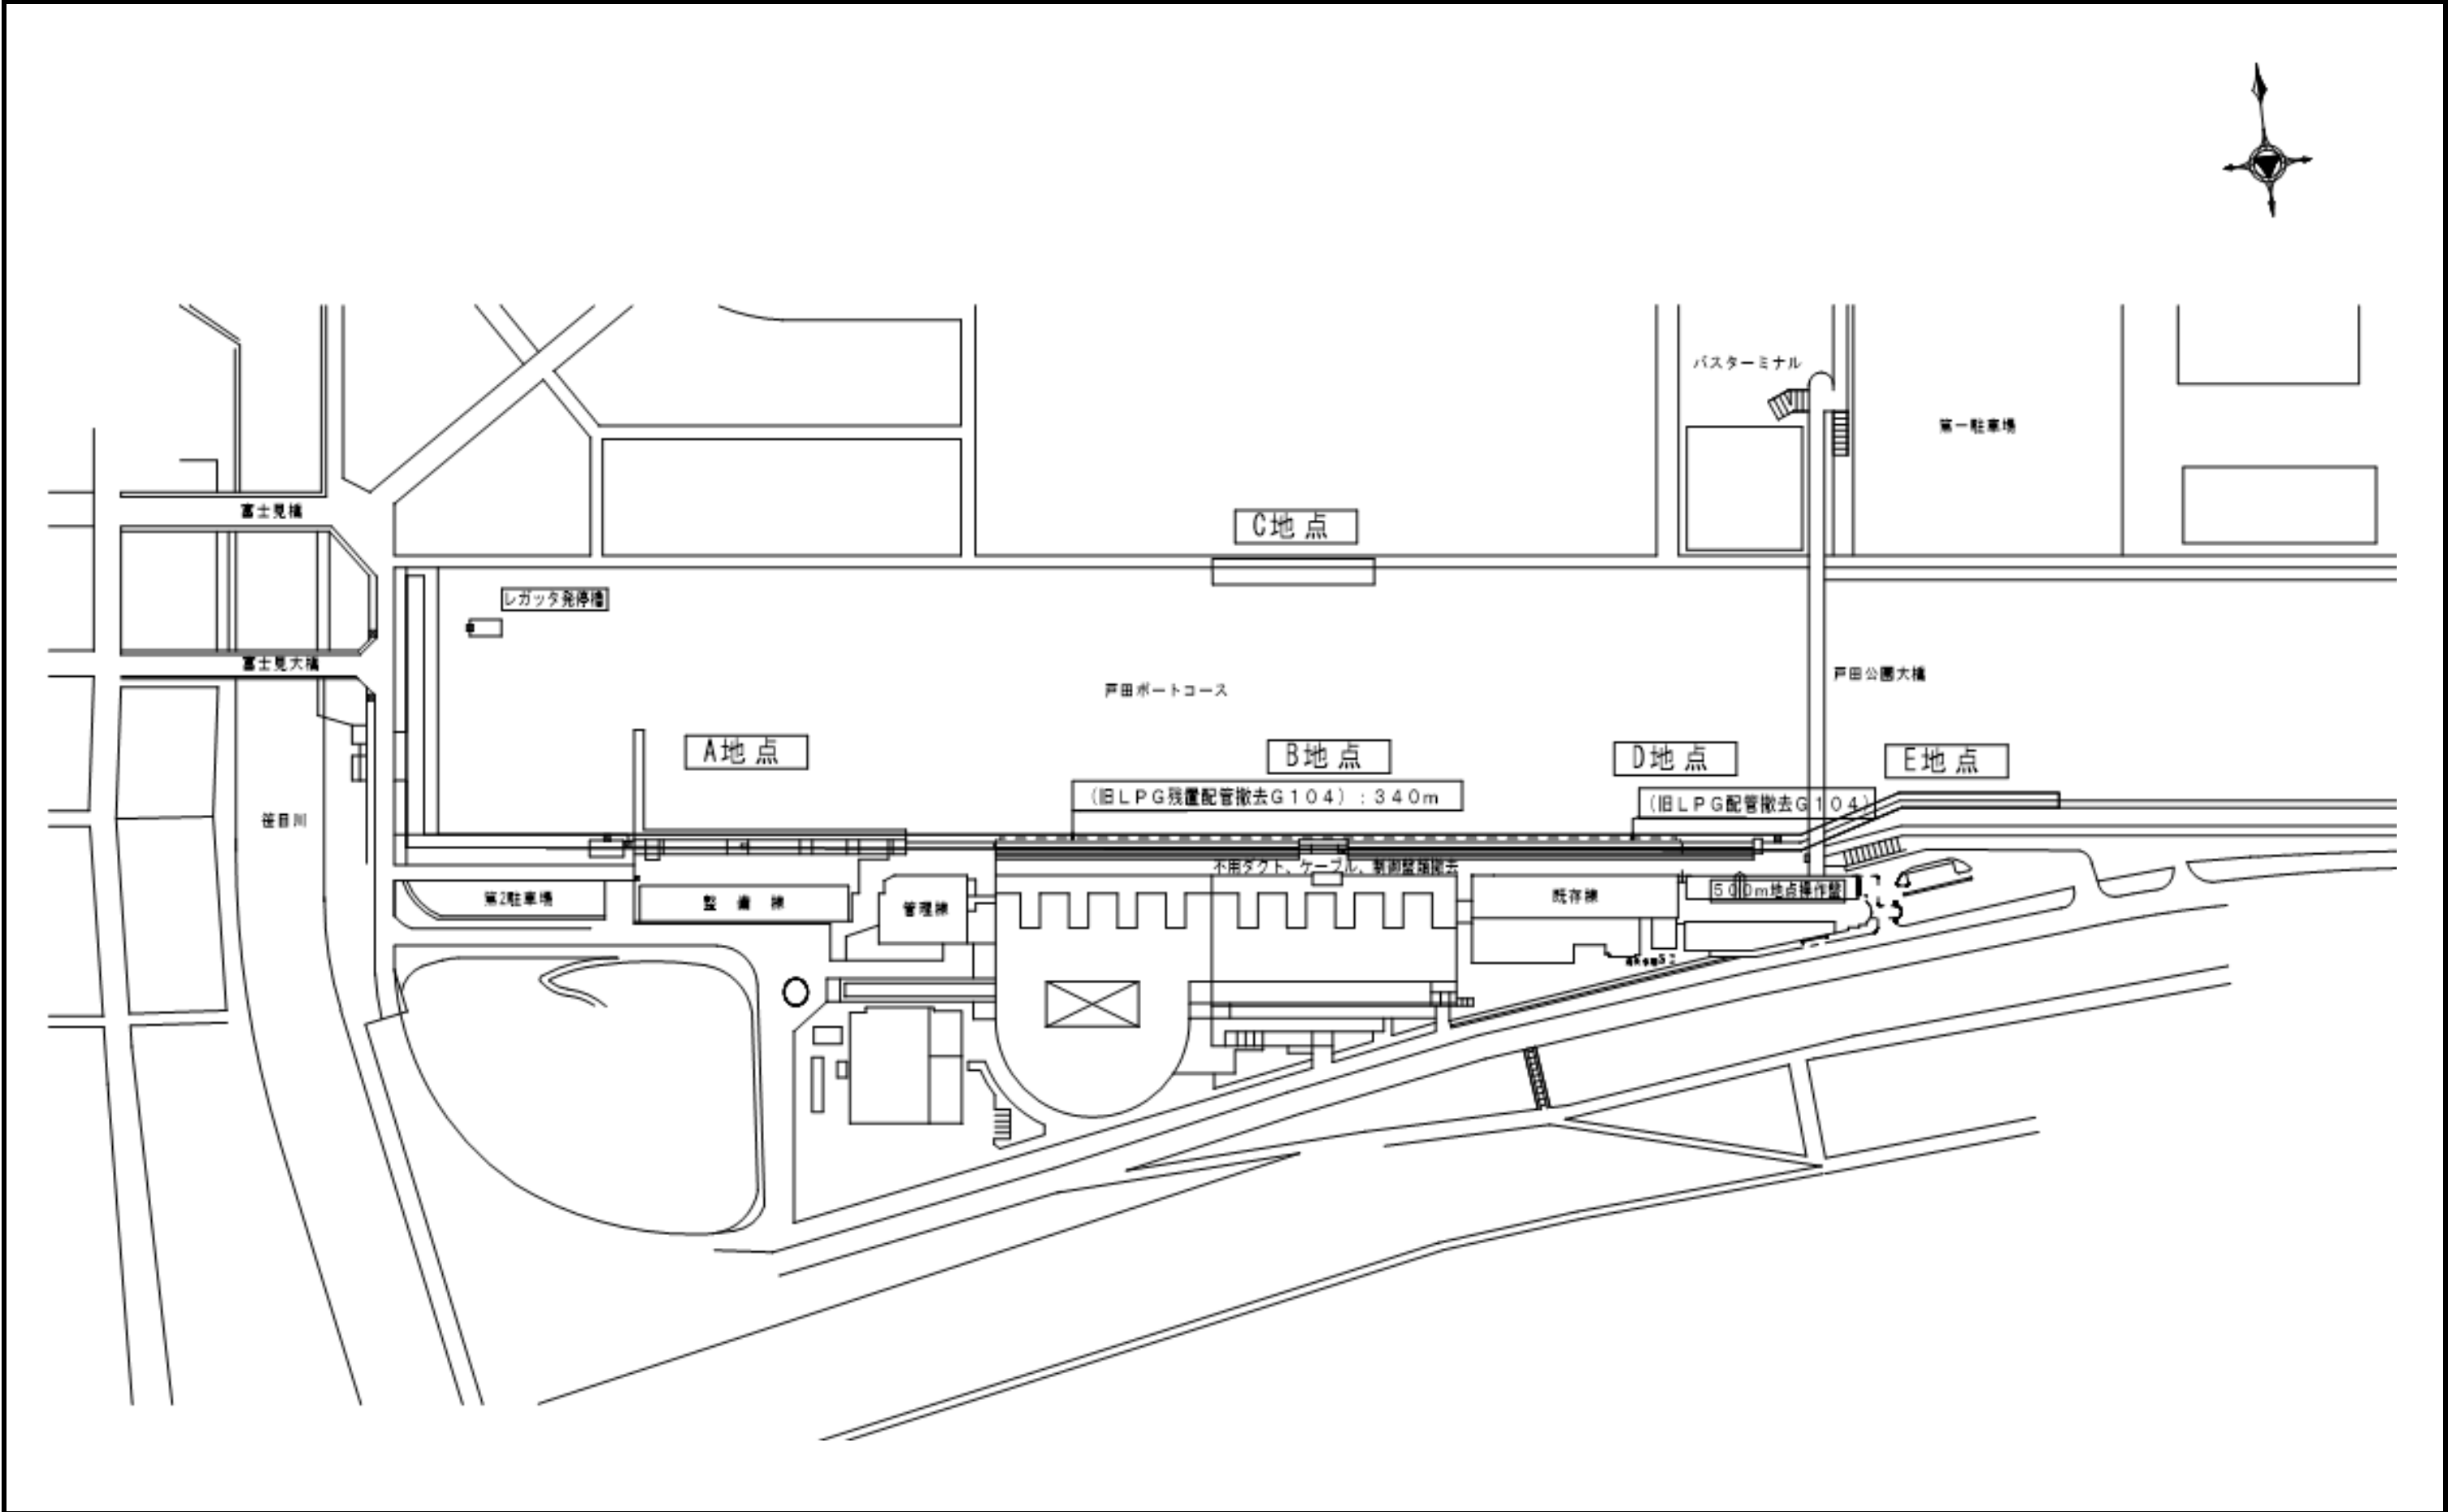

発走台周辺配線配管撤去工事	撤去設備図面	戸田ボートレース企業団 施設課					
	旧LPG残地配管撤去図						

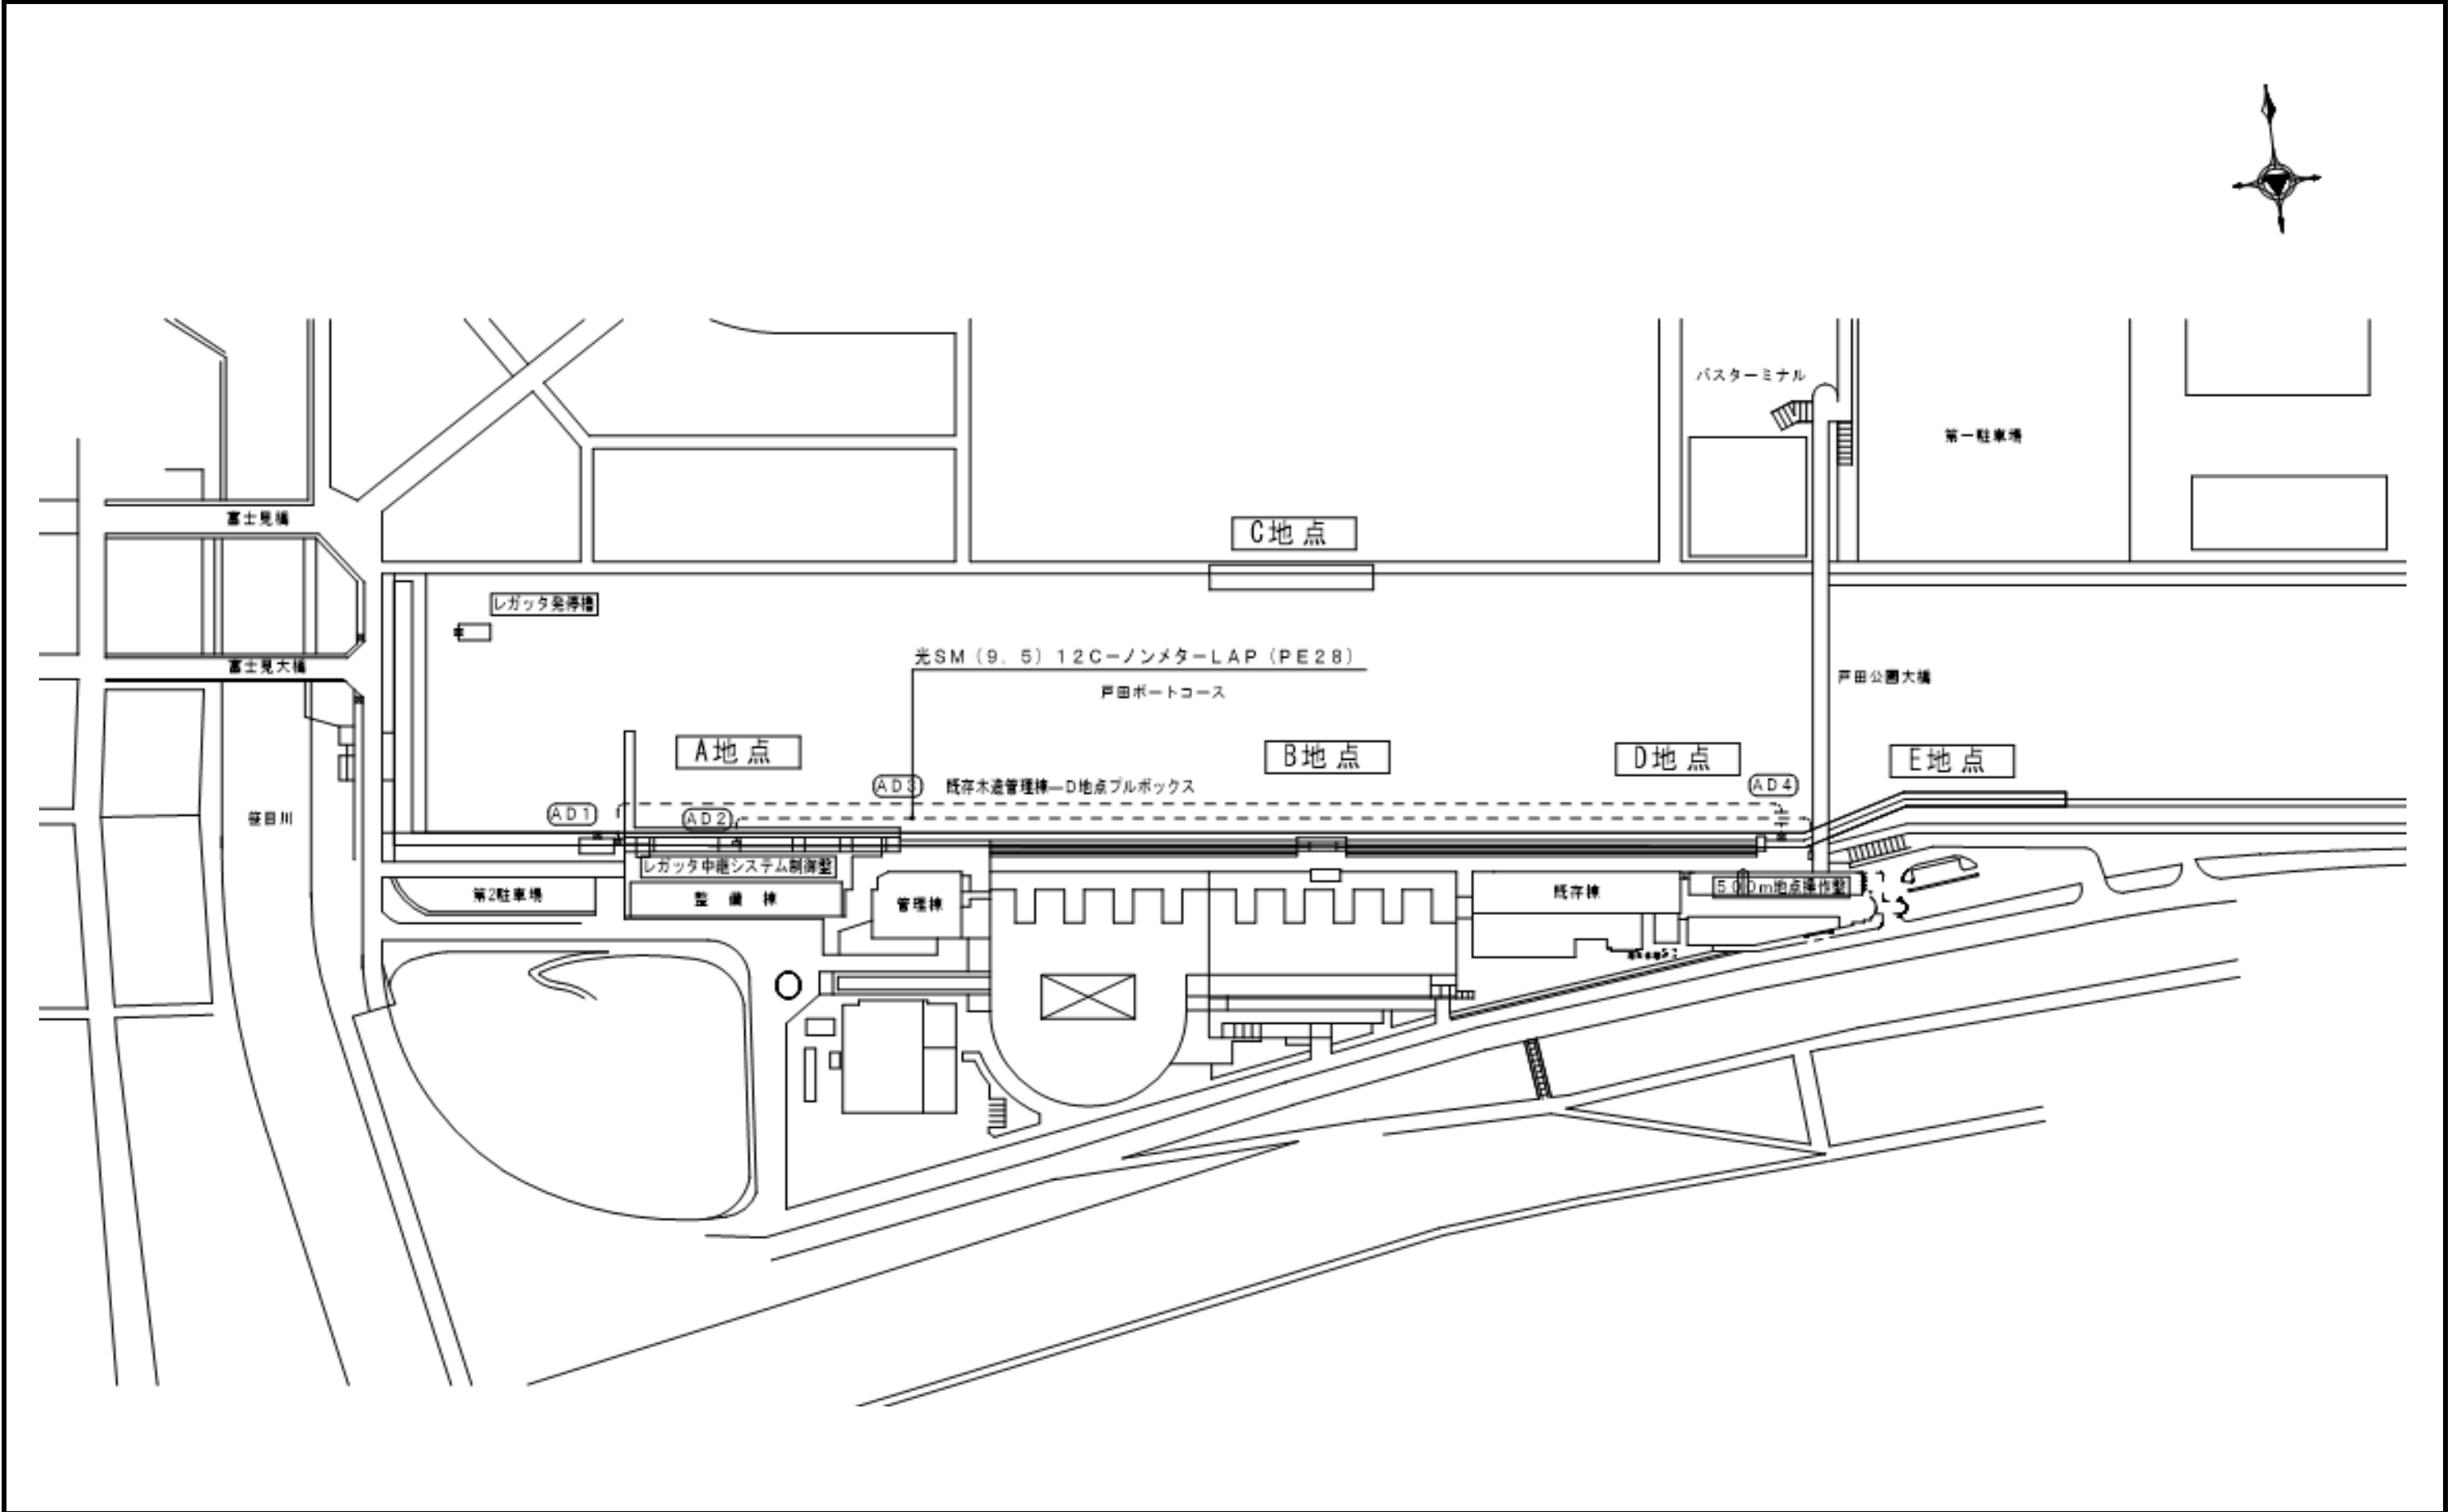

発走台周辺配線配管撤去工事	残地設備図	戸田ボートレース企業団 施設課					
	光ケーブル						

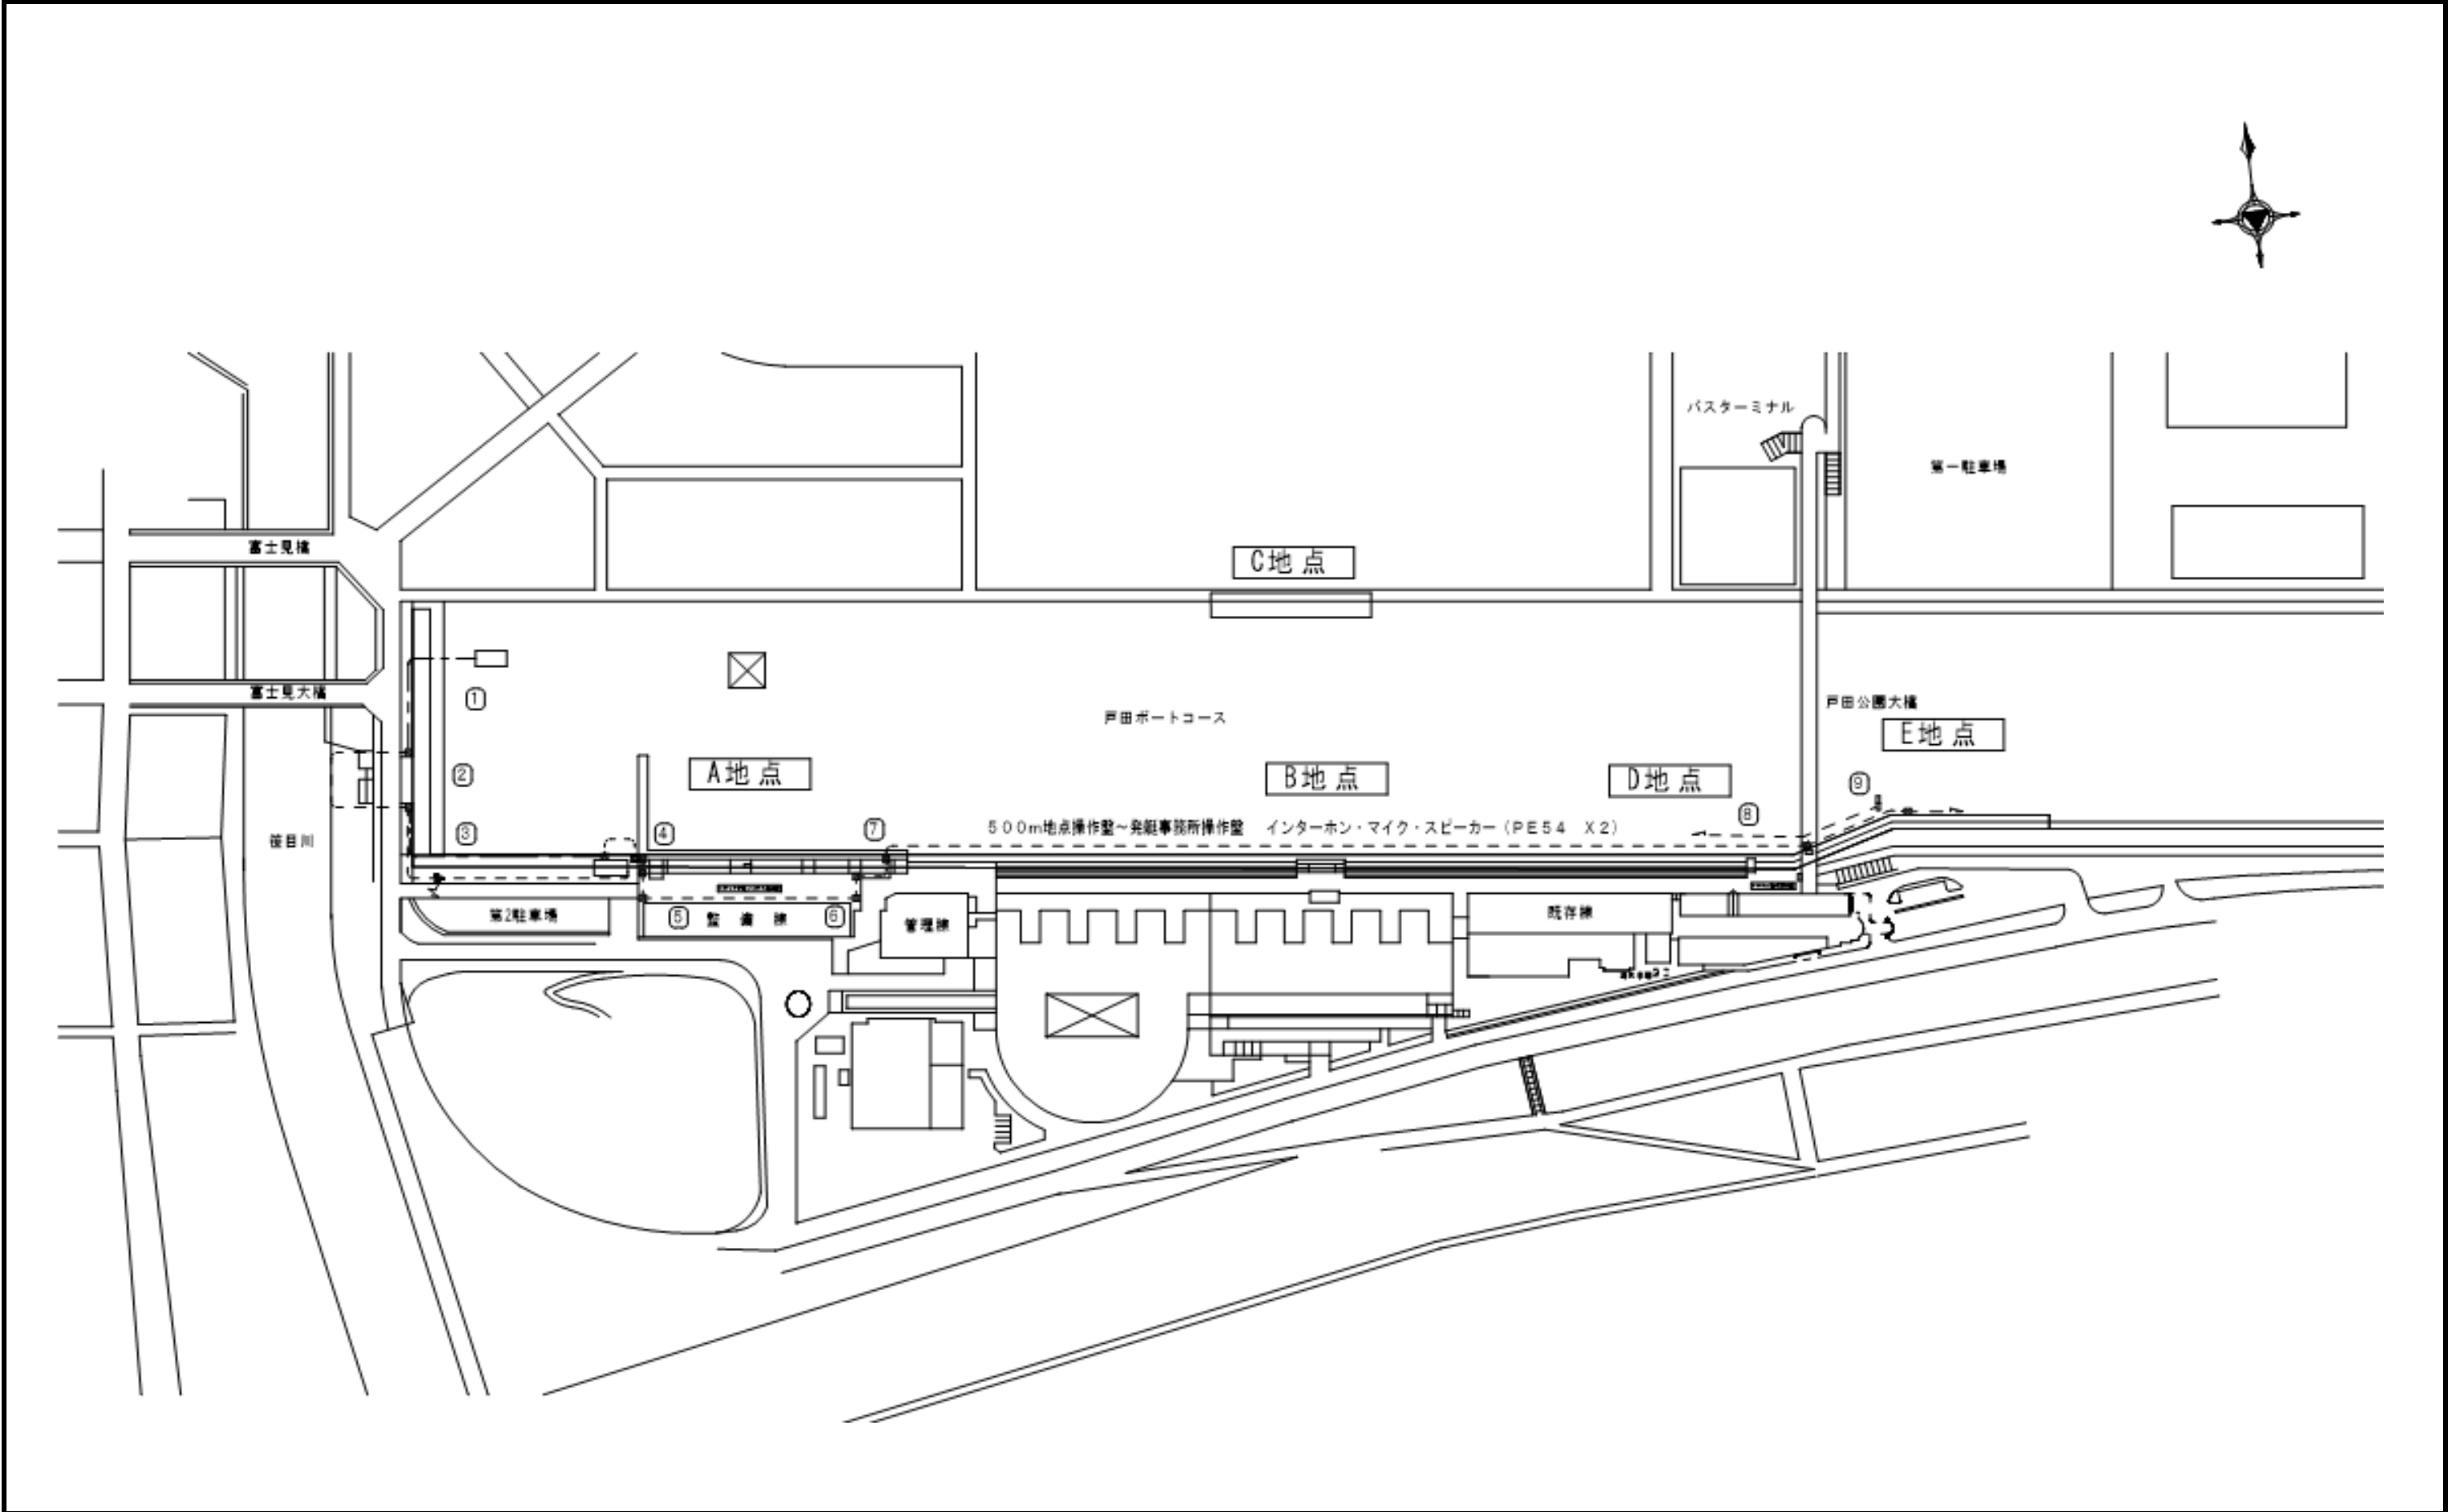

発走台周辺配線配管撤去工事	残地設備図	戸田ボートレース企業団 施設課					
	インターホン・マイク・スピーカー						