


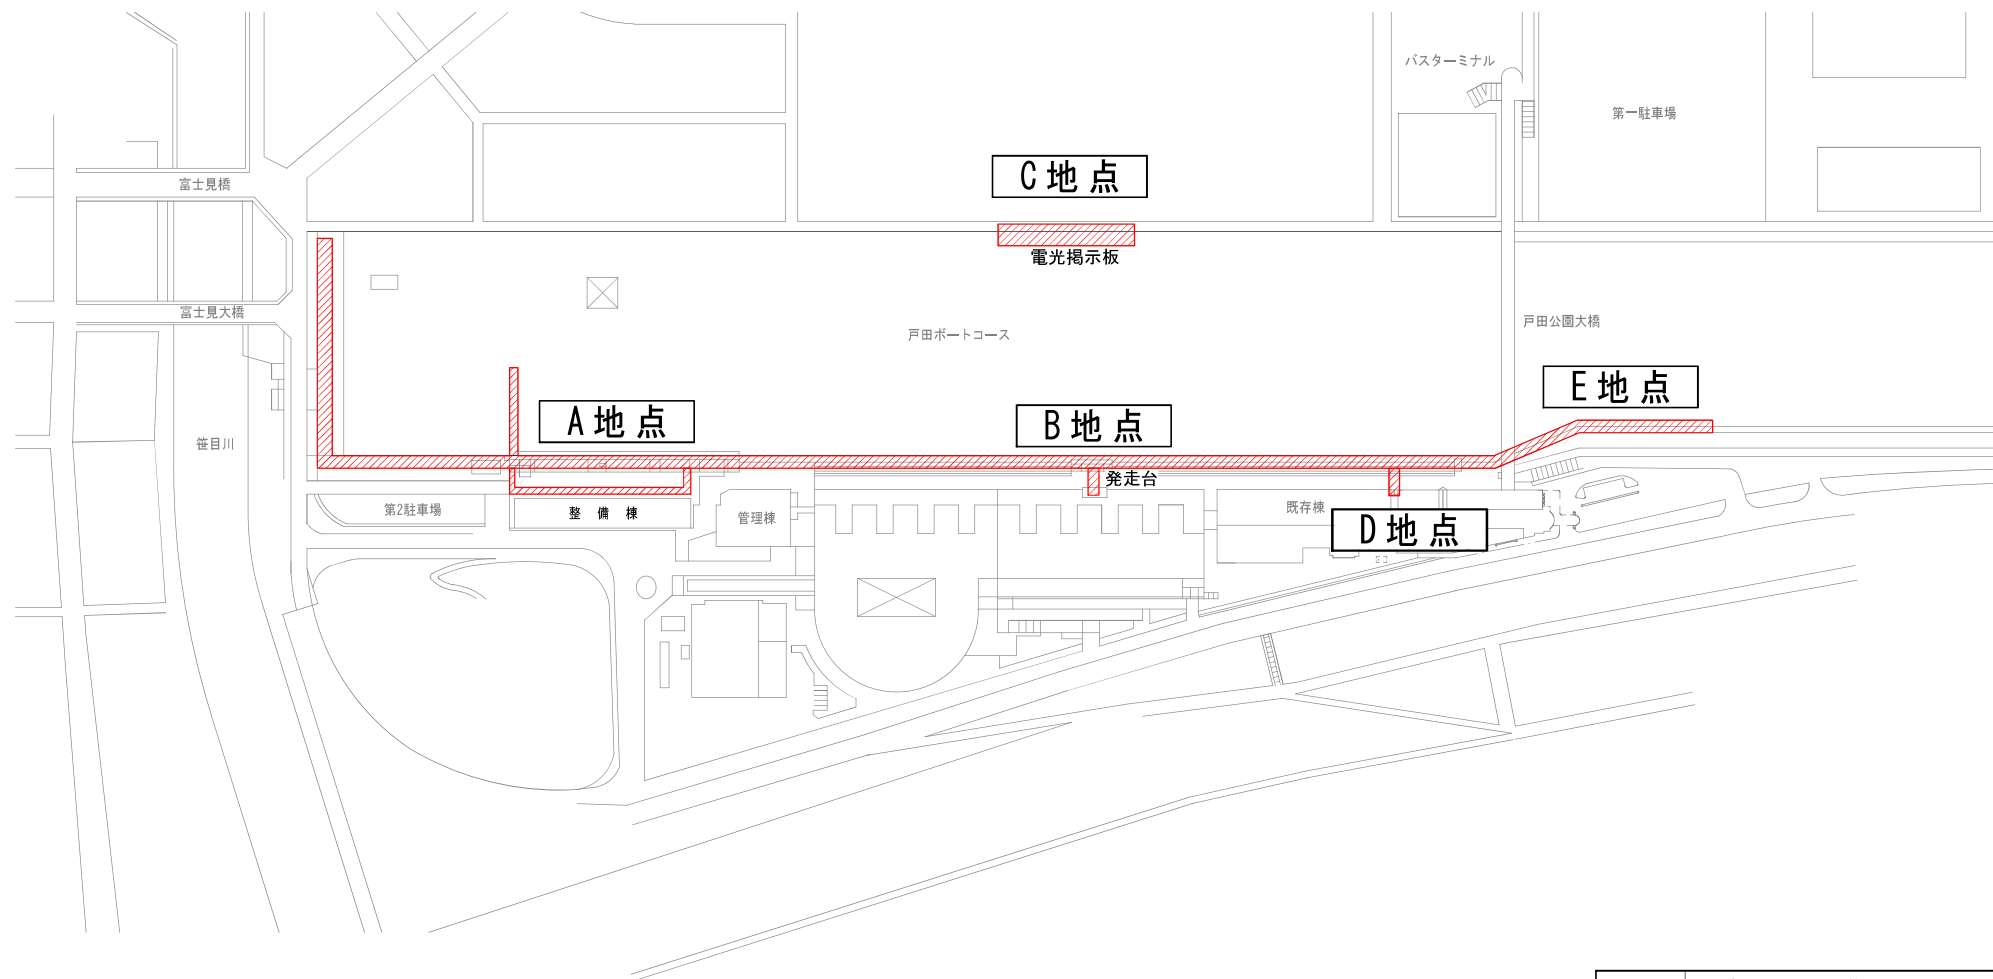

委 託 名	発走台周辺配線配管調査委託		
委託場所	埼玉県戸田市戸田公園8番22号		
図 面 名	位置図	縮 尺	Free
年 月 日	2024年9月	図 番	
委 託 者	戸田ポートルース企業団	受託者	三協測量設計㈱