



位置図

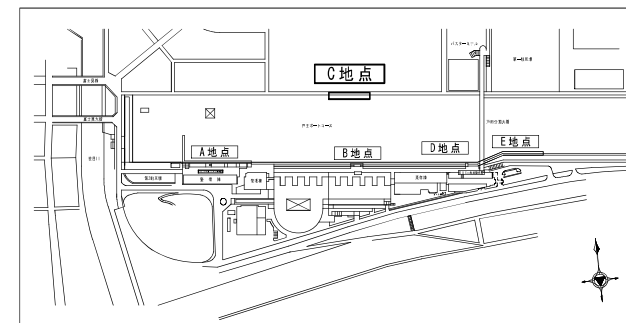

C 地点

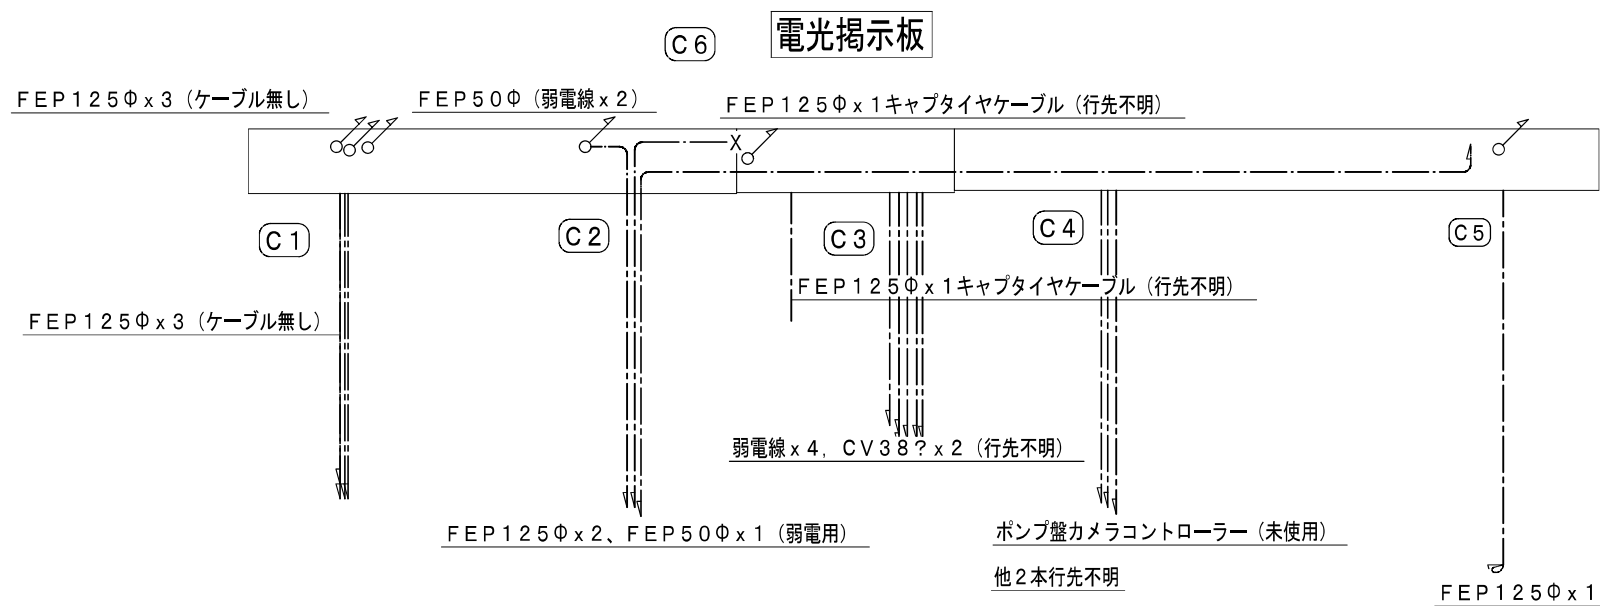

委託名	発走台周辺配線配管調査委託		
委託場所	埼玉県戸田市戸田公園8番22号		
図面名	平面図5 (C地点)	縮尺	Free
年月日	2024年9月	図番	
委託者	戸田ボートレース企業団	受託者	三協測量設計㈱



建物名称	戸田オートレース競走場
工事種目	発送台周辺配線配管調査委託
施工内容	配管使用状況調査
サブディレトリ4	C-1
サブディレトリ5	
サブディレトリ6	




建物名称	戸田オートレース競走場
工事種目	発送台周辺配線配管調査委託
施工内容	配管使用状況調査
サブディレトリ4	C-1
サブディレトリ5	
サブディレトリ6	



建物名称	戸田オートレース競走場
工事種目	発送台周辺配線配管調査委託
施工内容	配管使用状況調査
サブディレトリ4	C-1
サブディレトリ5	
サブディレトリ6	



建物名称	戸田ボートレース競走場
工事種目	発送台周辺配線配管調査委託
施工内容	配管使用状況調査
サブディレクトリ4	C-1
サブディレクトリ5	
サブディレクトリ6	

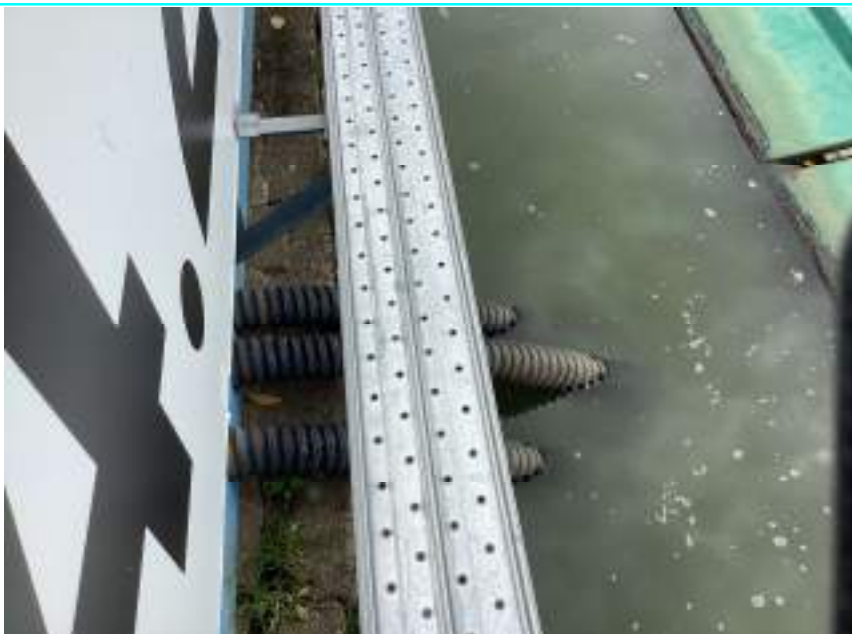

建物名称	戸田ボートレース競走場
工事種目	発送台周辺配線配管調査委託
施工内容	配管使用状況調査
サブディレクトリ4	C-1
サブディレクトリ5	
サブディレクトリ6	




建物名称	戸田ボートレース競走場
工事種目	発送台周辺配線配管調査委託
施工内容	配管使用状況調査
サブディレクトリ4	C-2
サブディレクトリ5	
サブディレクトリ6	




建物名称	戸田オートレース競走場
工事種目	発送台周辺配線配管調査委託
施工内容	配管使用状況調査
サブディレトリ4	C-3
サブディレトリ5	
サブディレトリ6	



建物名称	戸田オートレース競走場
工事種目	発送台周辺配線配管調査委託
施工内容	配管使用状況調査
サブディレトリ4	C-3
サブディレトリ5	
サブディレトリ6	

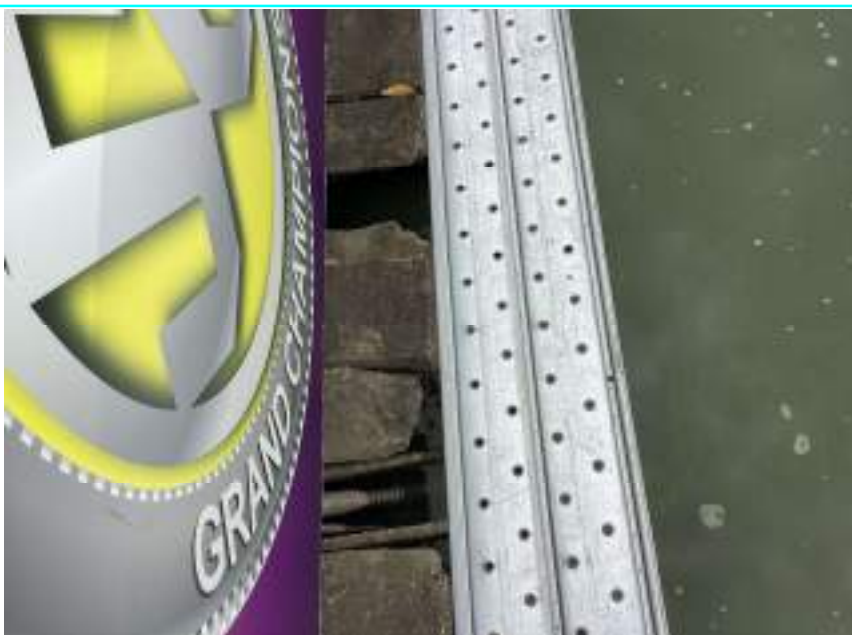

建物名称	戸田オートレース競走場
工事種目	発送台周辺配線配管調査委託
施工内容	配管使用状況調査
サブディレトリ4	C-4
サブディレトリ5	
サブディレトリ6	

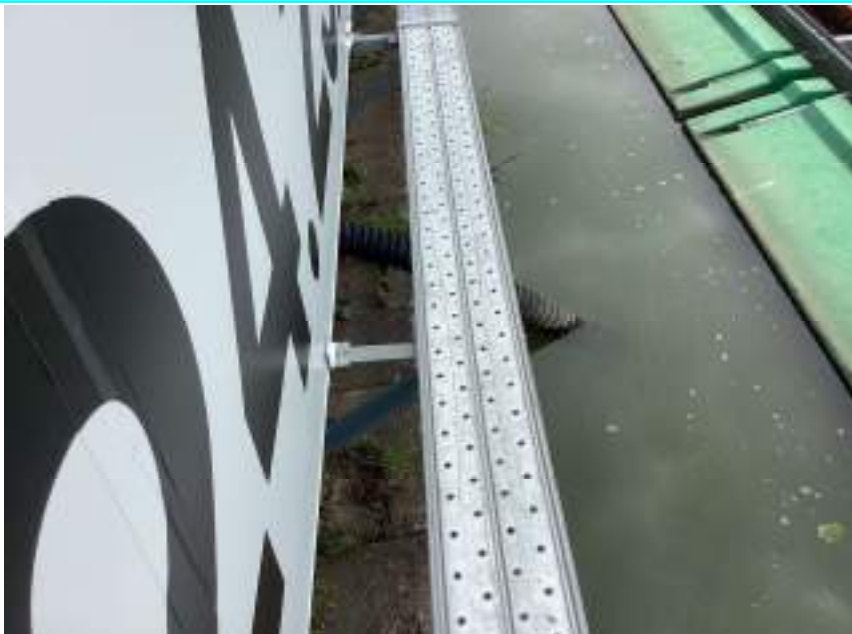

建物名称	戸田オートレース競走場
工事種目	発送台周辺配線配管調査委託
施工内容	配管使用状況調査
サブディレクトリ4	C-5
サブディレクトリ5	
サブディレクトリ6	



建物名称	戸田オートレース競走場
工事種目	発送台周辺配線配管調査委託
施工内容	配管使用状況調査
サブディレクトリ4	C-5
サブディレクトリ5	
サブディレクトリ6	



建物名称	戸田オートレース競走場
工事種目	発送台周辺配線配管調査委託
施工内容	配管使用状況調査
サブディレクトリ4	C-5
サブディレクトリ5	
サブディレクトリ6	



建物名称	戸田オートレース競走場
工事種目	発送台周辺配線配管調査委託
施工内容	配管使用状況調査
サブディレトリ4	C-6
サブディレトリ5	
サブディレトリ6	



建物名称	戸田オートレース競走場
工事種目	発送台周辺配線配管調査委託
施工内容	配管使用状況調査
サブディレトリ4	C-6
サブディレトリ5	
サブディレトリ6	



建物名称	
工事種目	
施工内容	
サブディレトリ4	
サブディレトリ5	
サブディレトリ6	