


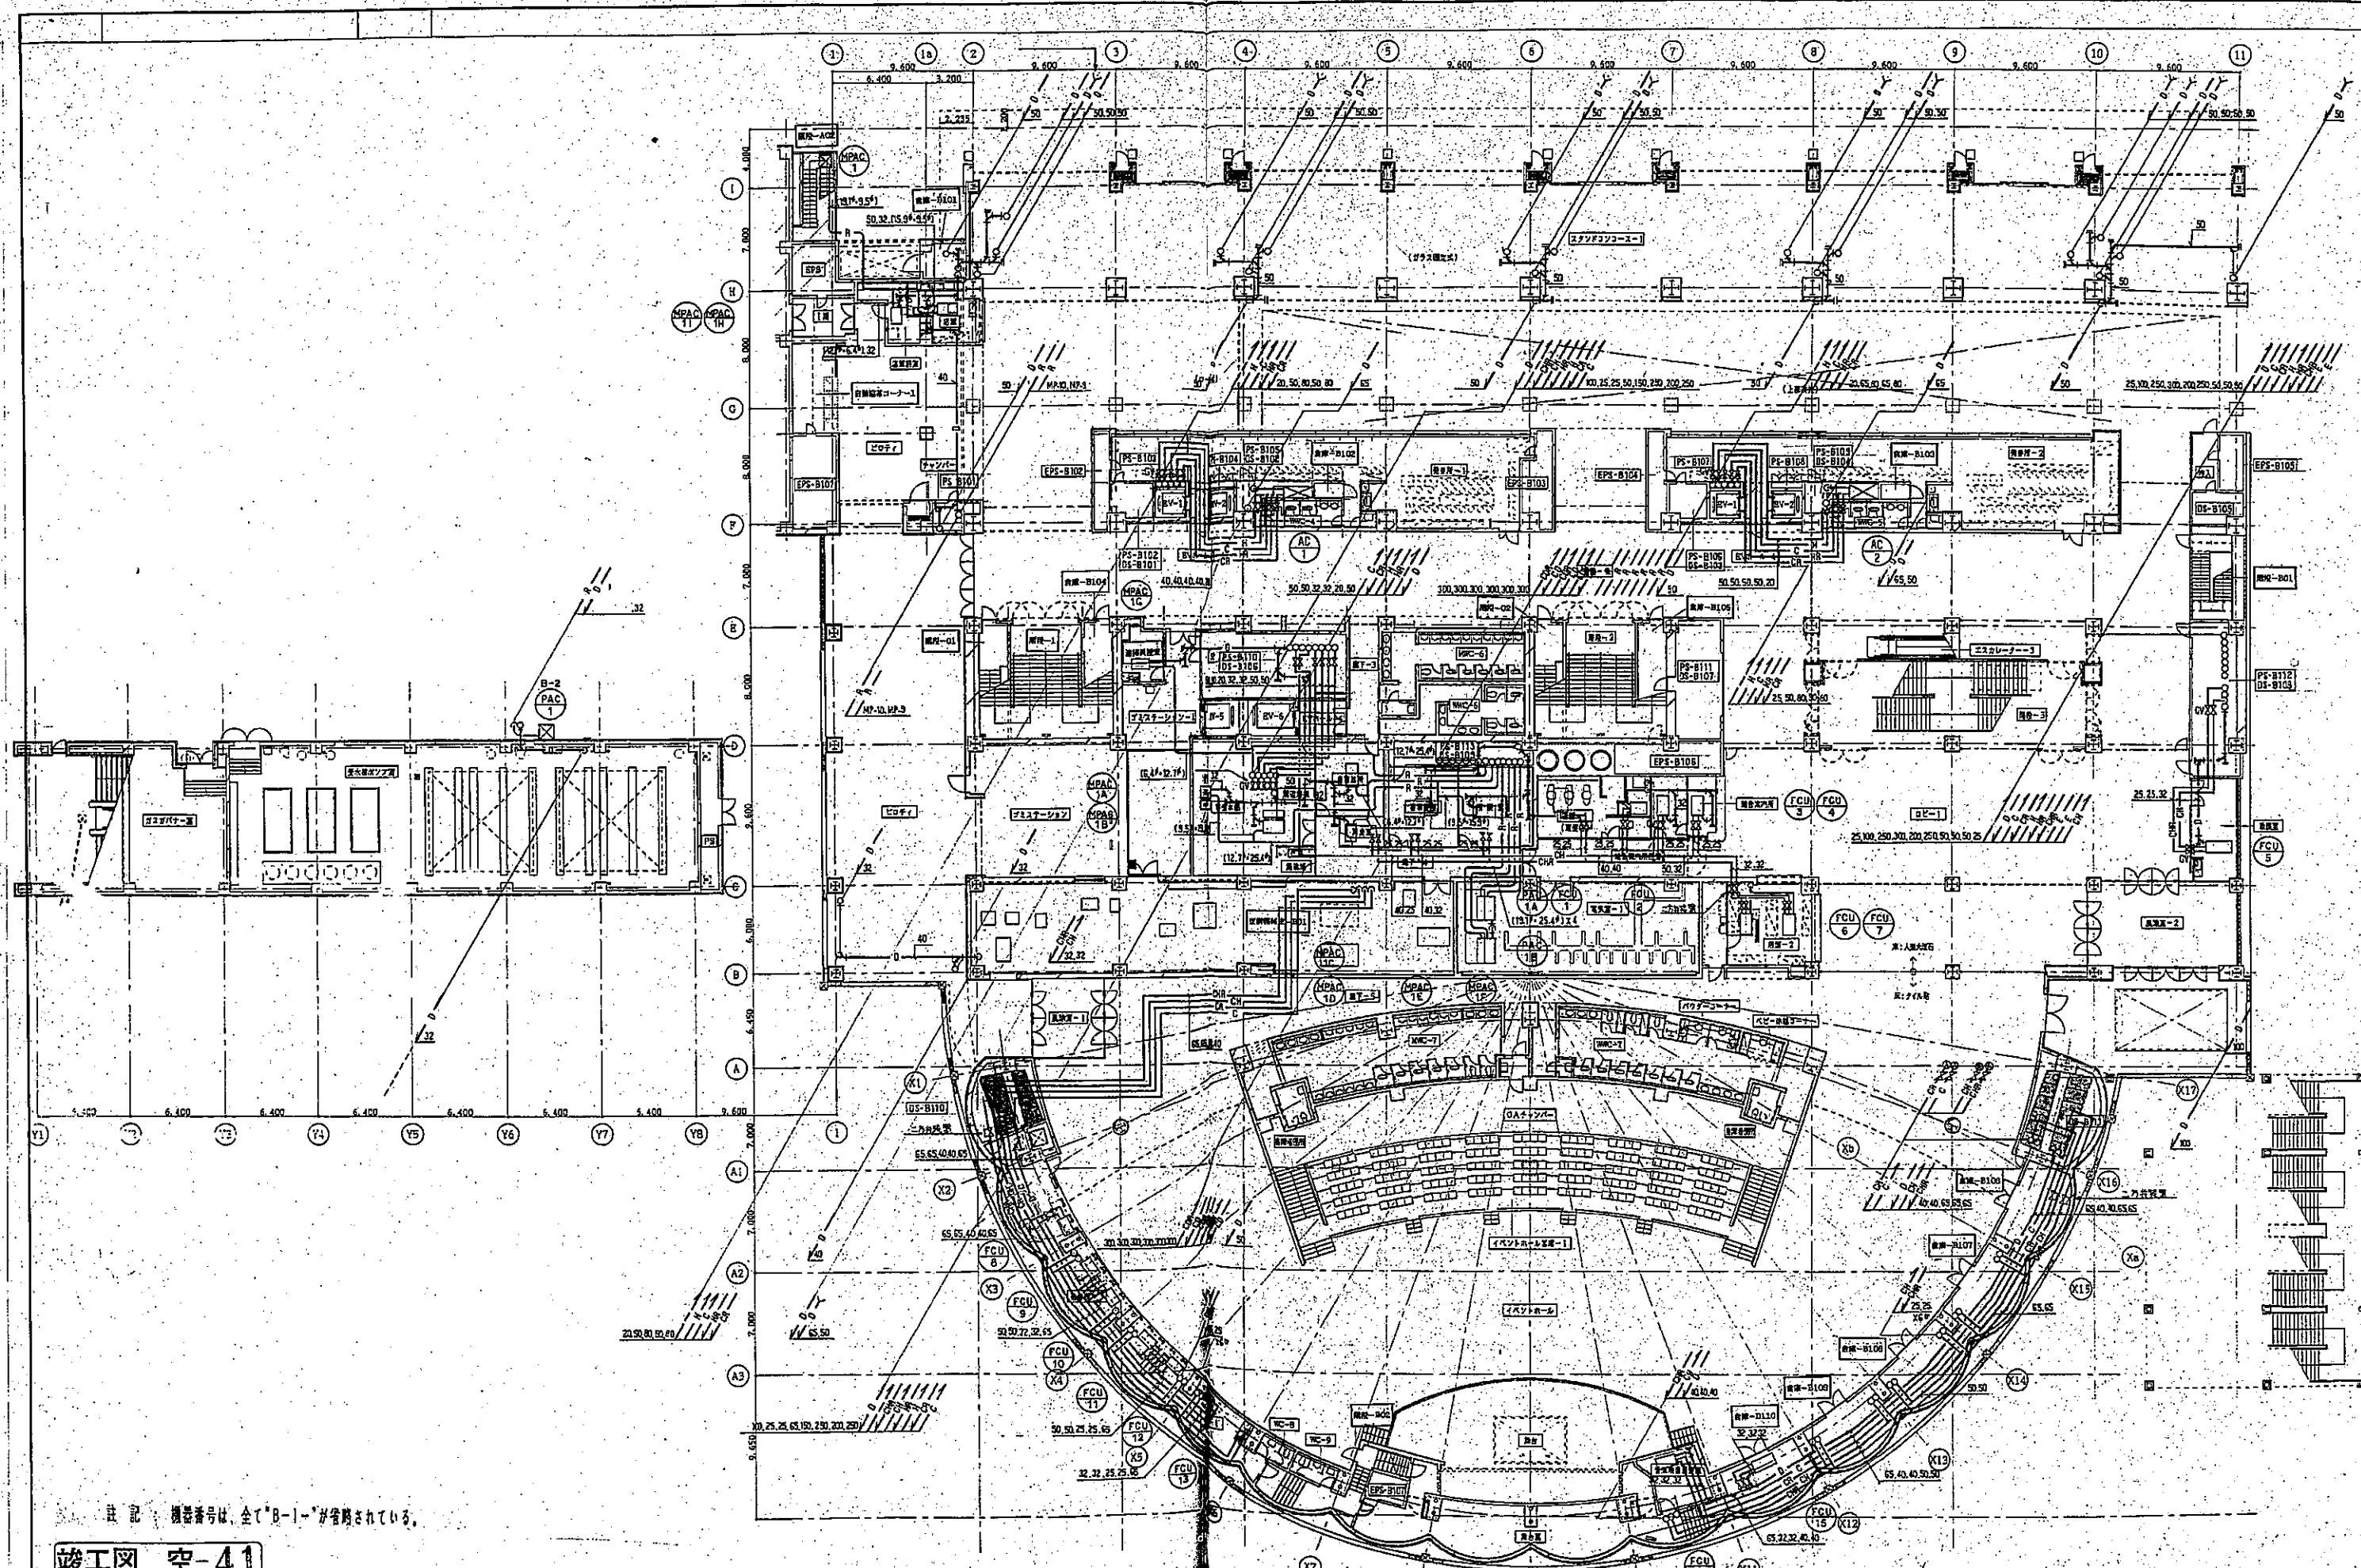

注記 機器番号は、全て「B-1-」が省略されている。

竣工図 空-41


竣工	AS. 4. 1		
竣工	B8.10.31		
監理	（印）		

戸田競艇組合 日建設計

戸田競艇組合施設改善第2期工事
(空調設備工事)

(通し番号 41)
8-3
No. T-900328-C

(1) 空調設備平面図 1/200

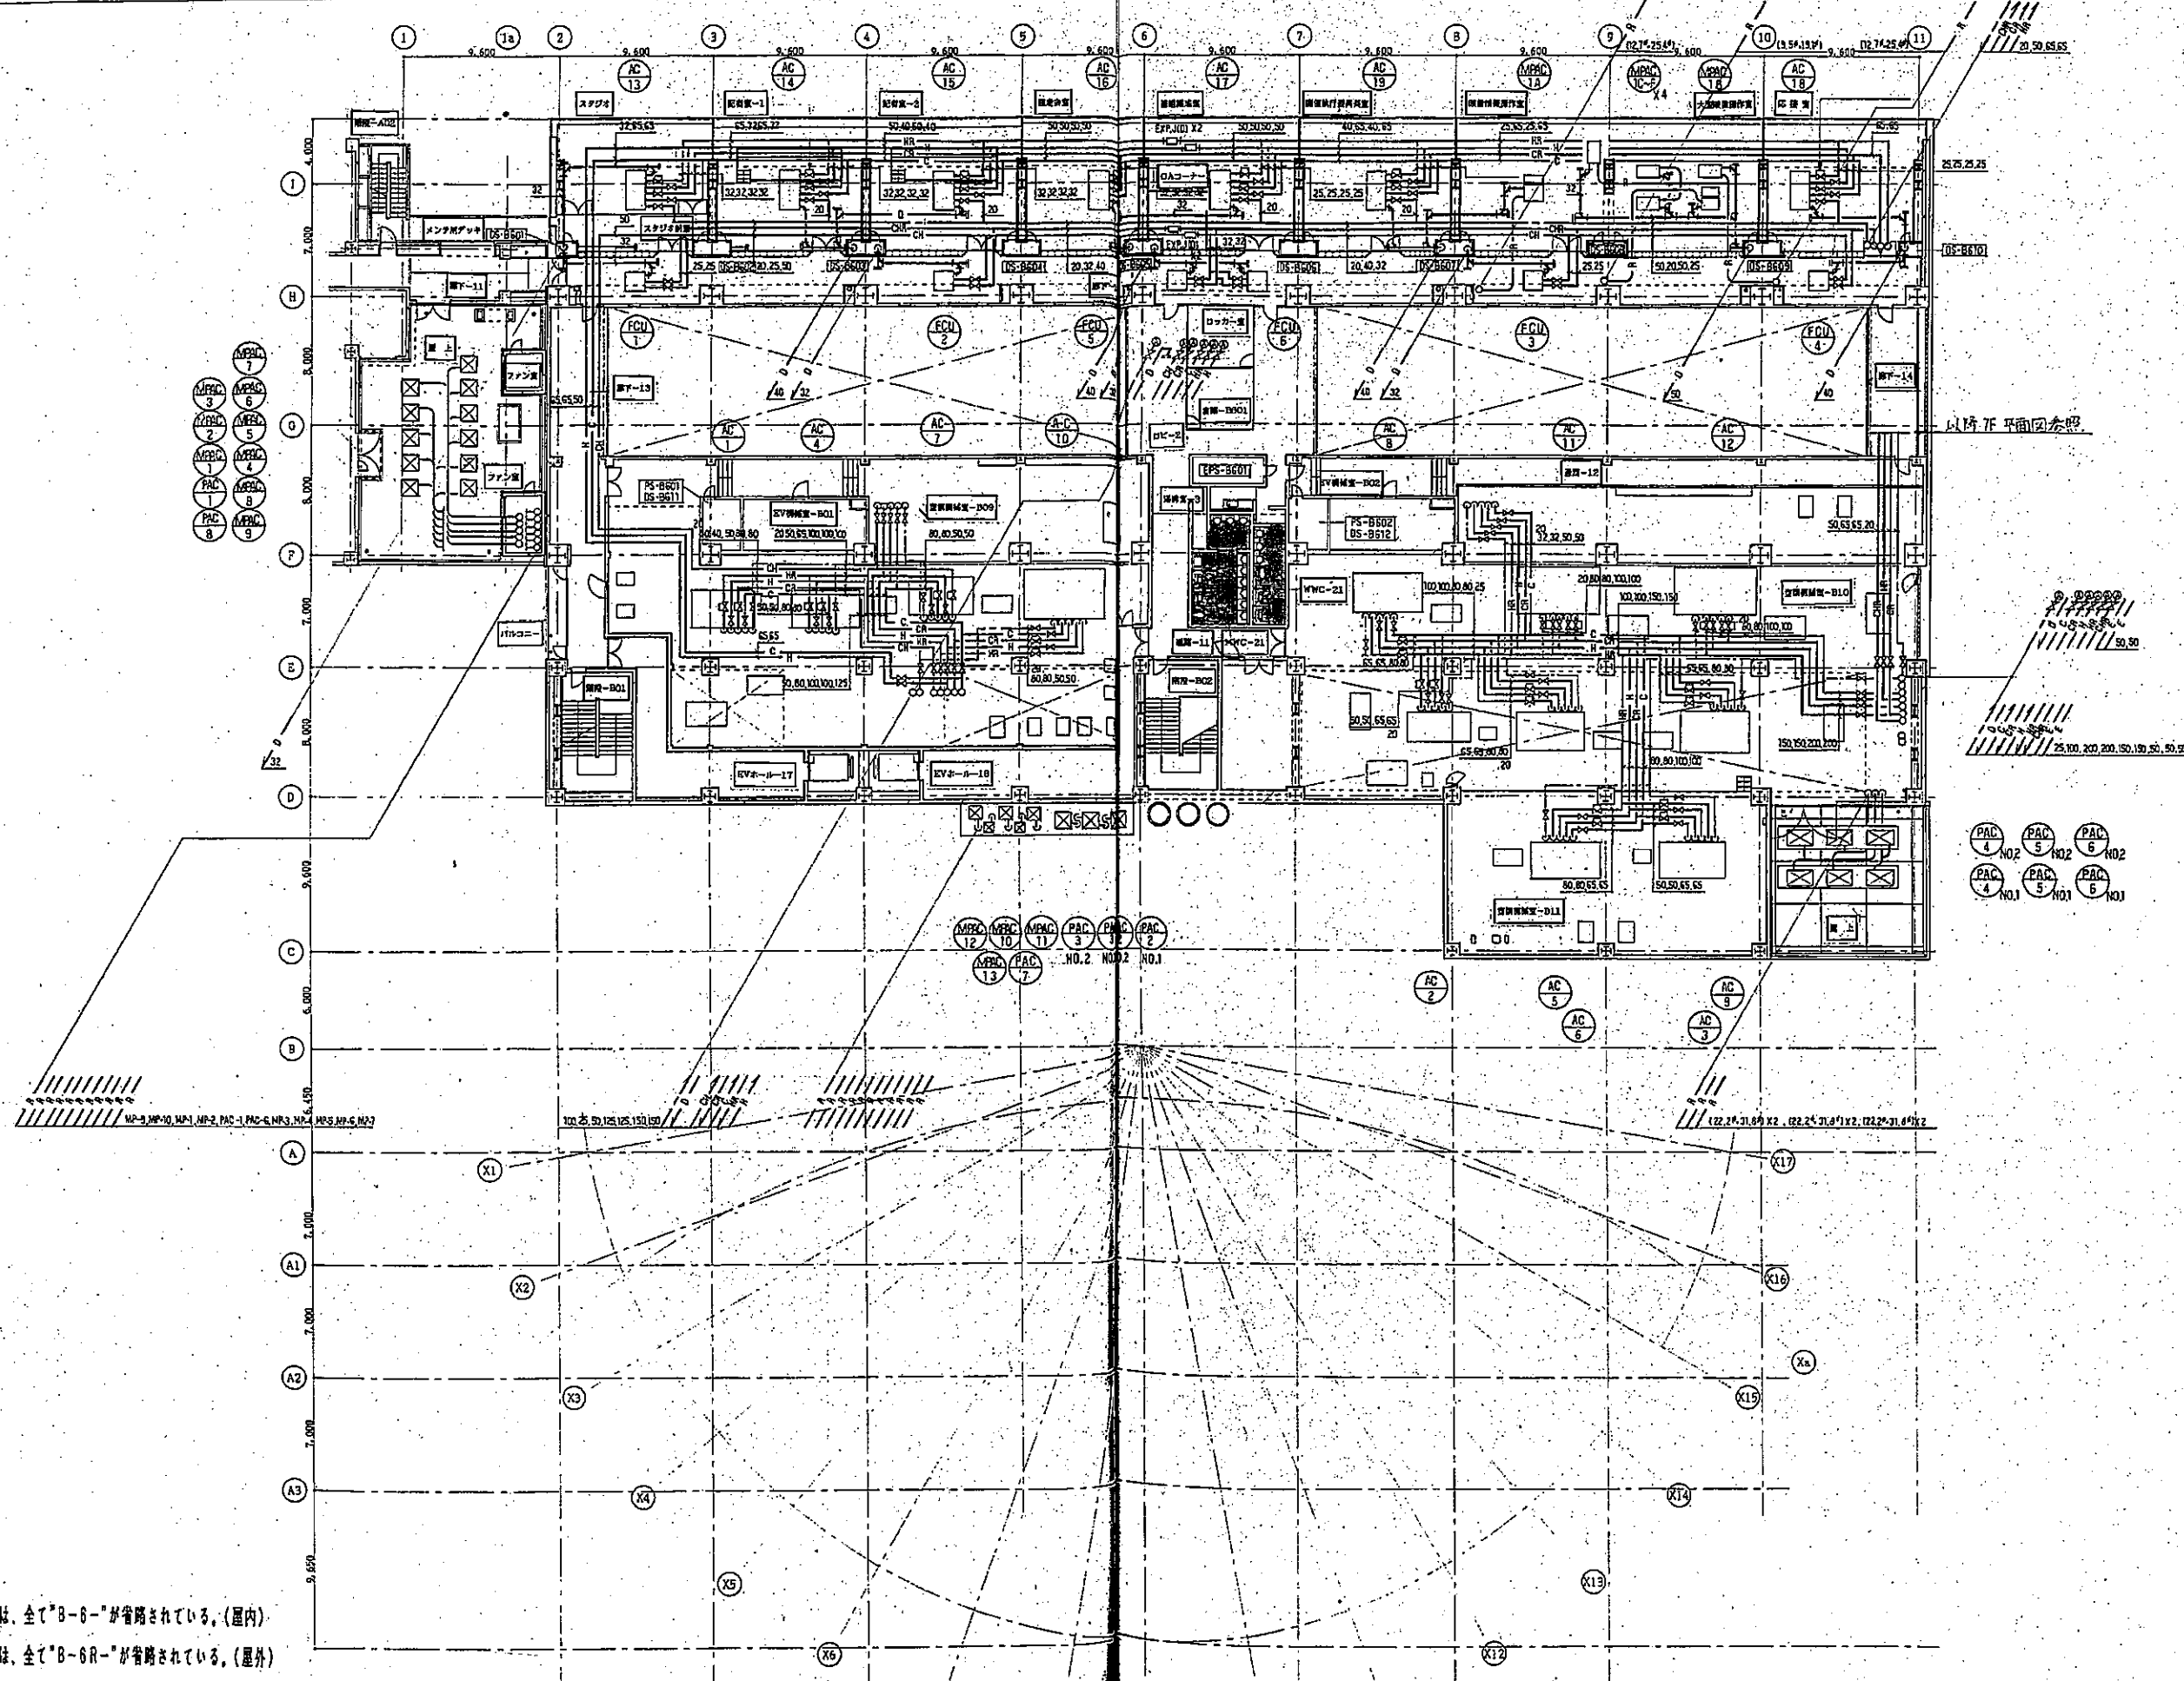

註記：機器番号は、全て「B-6-」が省略されている。(屋内)
 ：機器番号は、全て「B-6R-」が省略されている。(屋外)

