



8. アンプ架 外観図

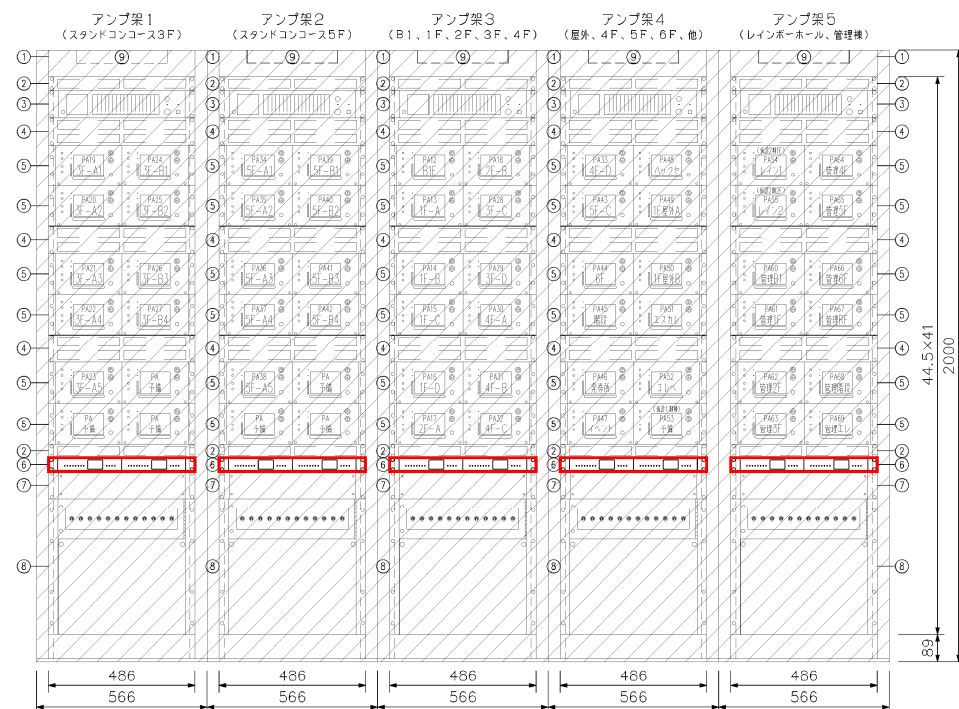

正面图

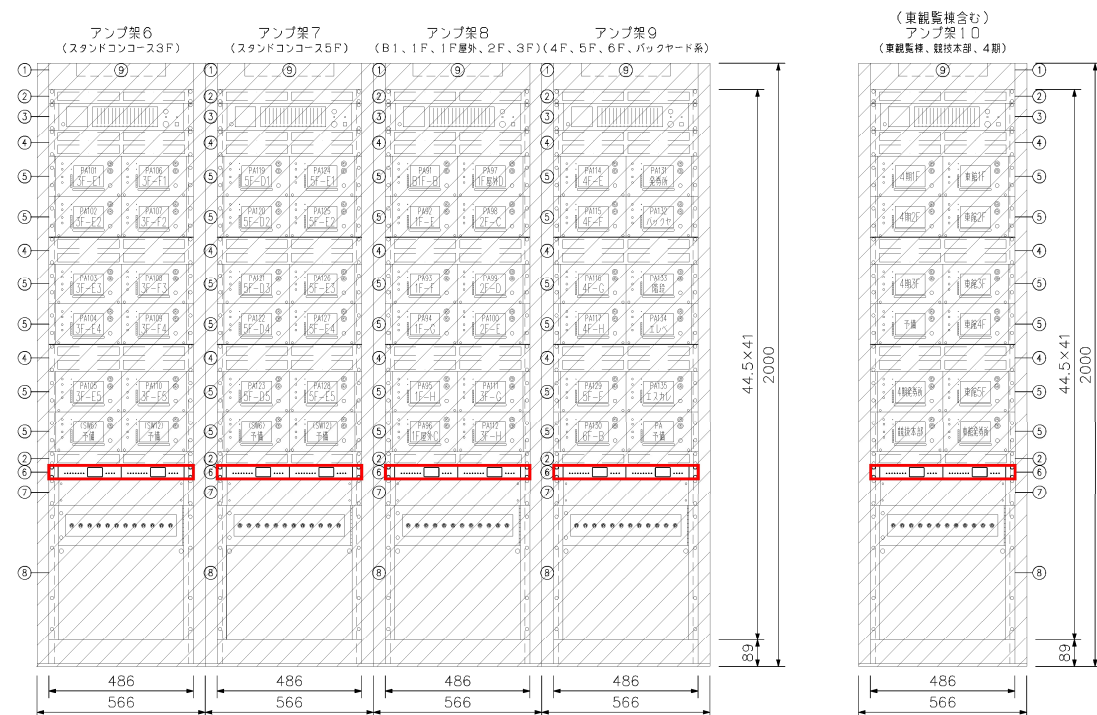

正面图

No.	名 称	品 番
1	キャビネットラック 41U D=615	CR-413-6
2	通気パネル 1U	PF-013B
3	マルチチャンネルモニター	MP-1216
4	ファンパネル	Q-PF-FAN-S
5	VP-1121FB用フレーム	YS-121FB
	プラグインパワーアンプ120W×2	VP-1121FB×2
6	音声出力インターフェースユニット×2台	Q-NI300AO×2
7	電源分配パネル	PD-022
8	端子盤	(特型)
9	ブローユニット	Q-BU412-2

※ガイドレール(YA-706)組込

点線部分にネジカバーが付き、
パネル取付寸法はEIA規格に合致しています。
単位：mm 縮尺：1/15

 : 更新機器を表す  : 既設を表す

業務用放送設備制御部改修工事	アンブ架外観図	戸田ボートレース企業団						
図番7	2026.4.1							